

これは図面に記録されている内容を証明した書面である。
令和4年3月10日 大津地方法務局東近江出張所



登記官

曾我部 淳



地番	1221-1, 1221-3 ~1221-98	土地所在図
土地の所在	近江八幡市十王町字新海	

1/18

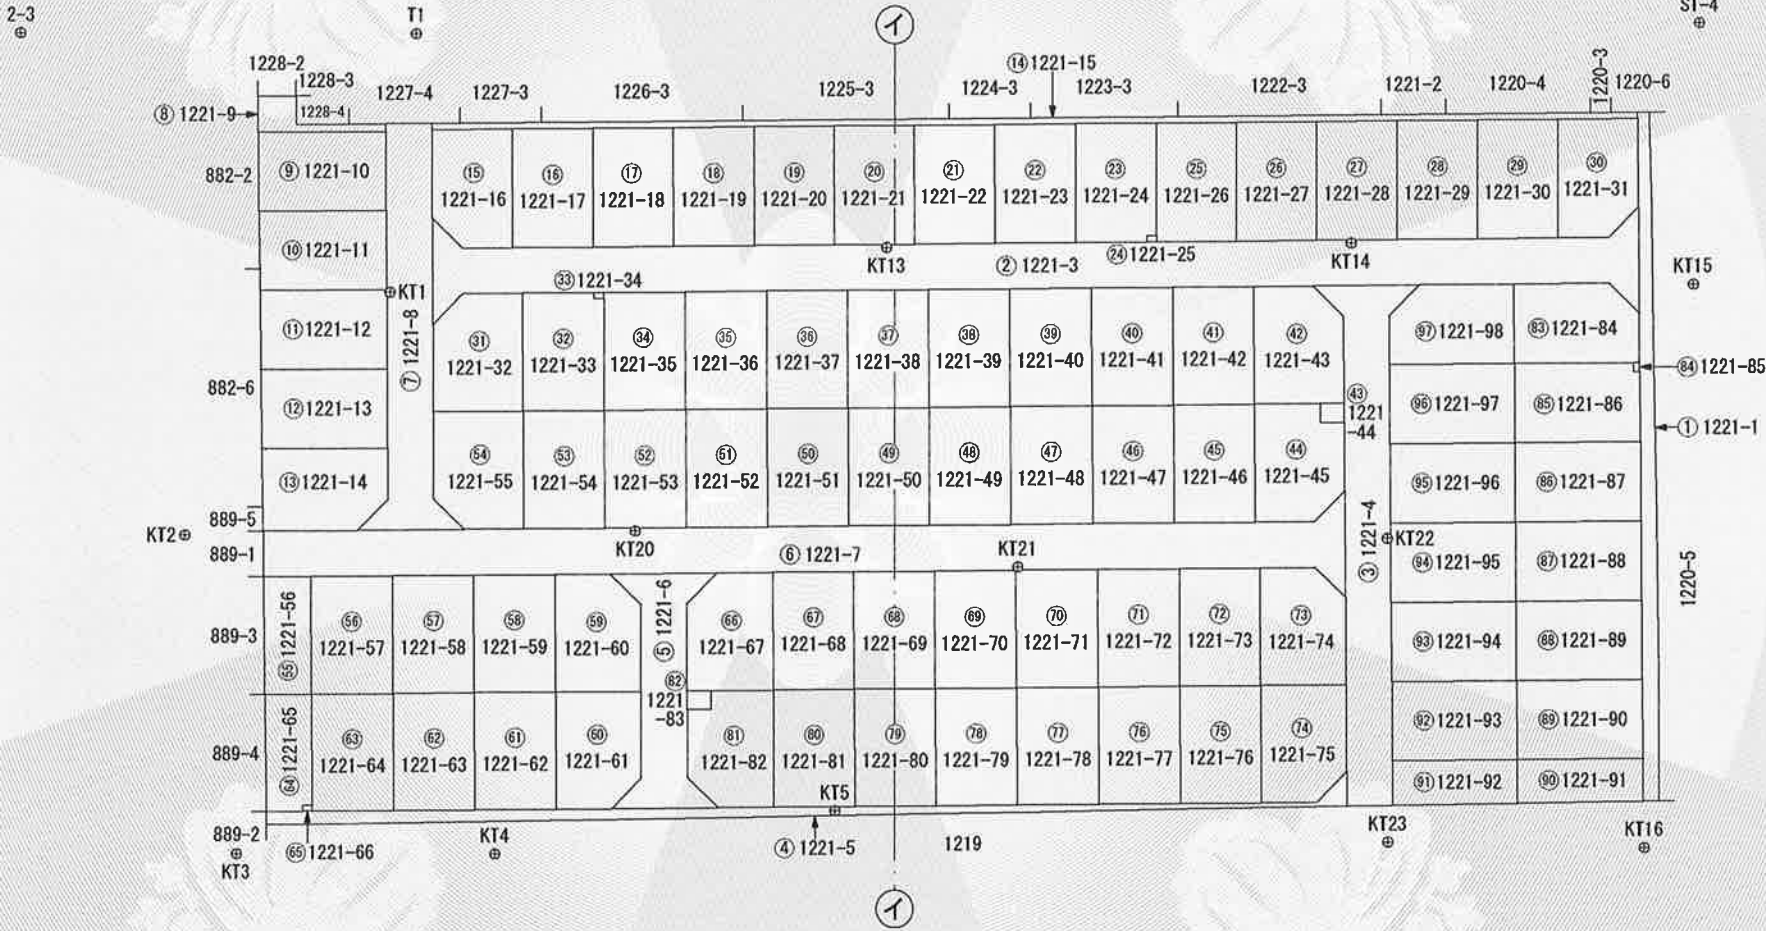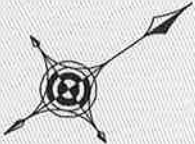

作成者	滋賀県近江八幡市鷹飼町858番地6 土地家屋調査士 奥 豊 寿 (令和 4 年 1 月 28 日作成)	申請人	株式会社 中尾ハウジング 代表取締役 中尾 武 氏	縮尺	1 / 1000
-----	---	-----	------------------------------	----	----------

これは図面に記録されている内容を証明した書面である。
令和4年3月10日
大津地方方法務局東近江出張所


登記官

曾我部淳




地番	1221-1, 1221-3 ~1221-98
土地の所在	近江八幡市十王町字新海


地積測量図

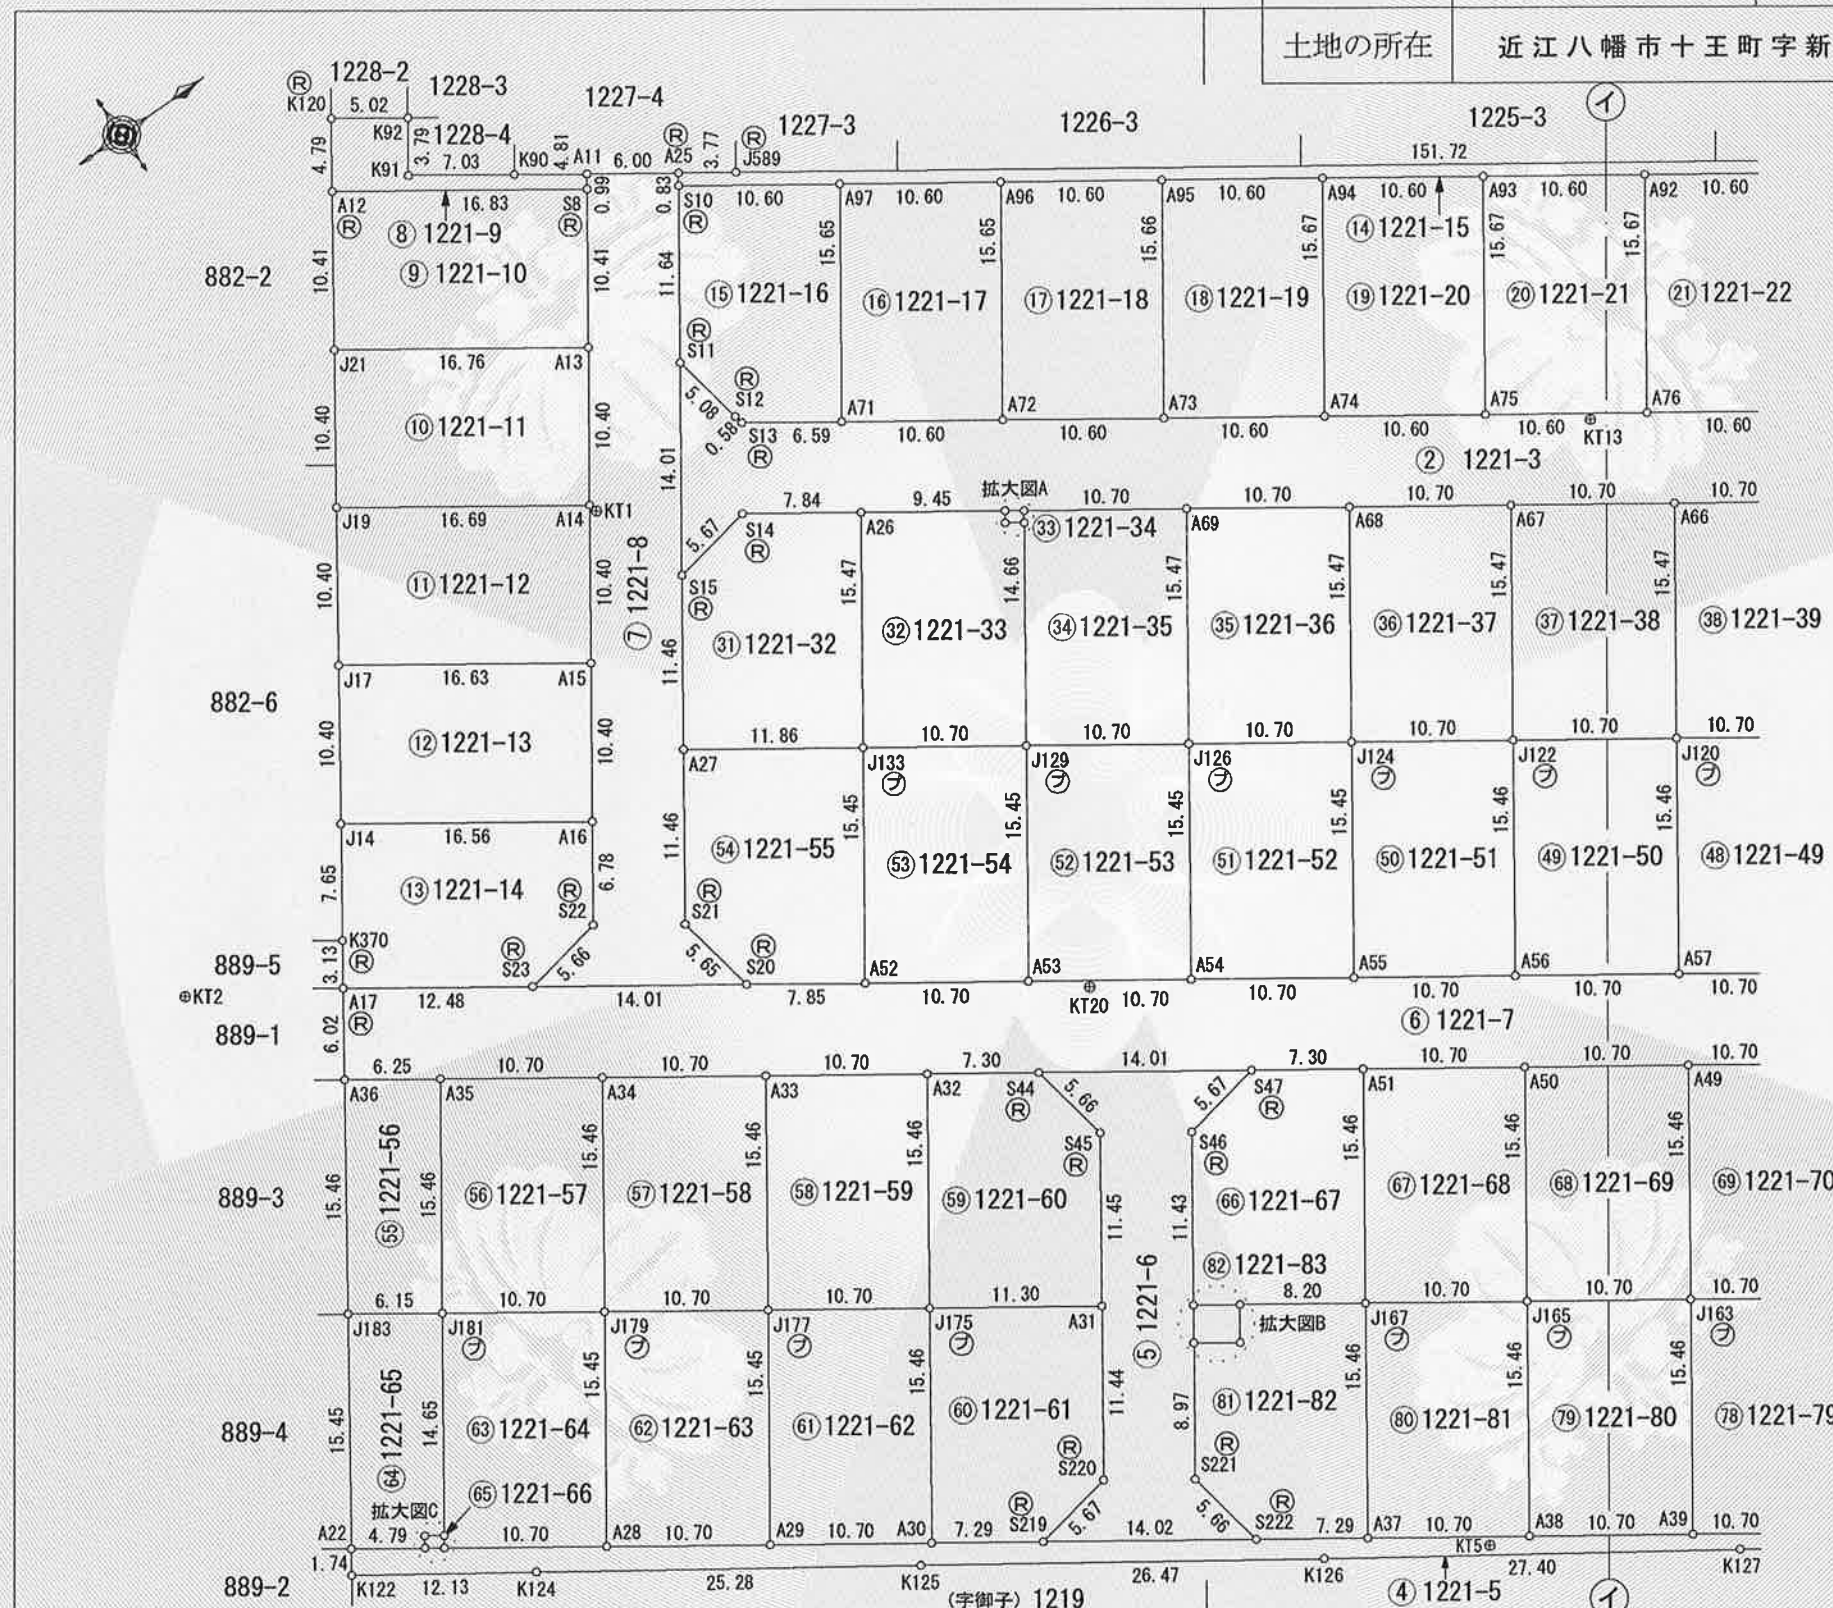


拡大図A 1/50

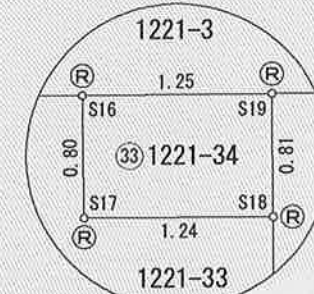

拡大図B 1/100

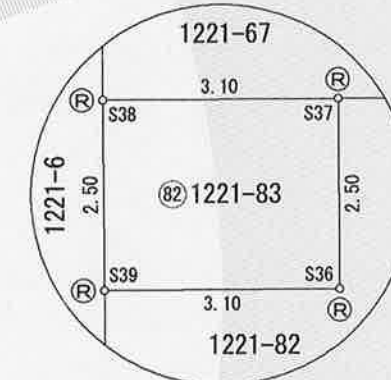

拡大図C 1/50

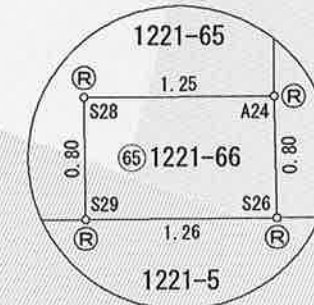

(令和4年1月27日測量)

境界点	境界標の種類
(N)	金属 鉄
(R)	プレート標
(コ)	コンクリート杭
(フ)	プラスチック杭
(キ)	刻ミ

作成者	滋賀県近江八幡市鷹飼町858番地6 土地家屋調査士 奥 豊 寿 (令和4年1月28日作成)	申請人	株式会社中尾ハウジング 代表取締役 中尾武氏	縮尺	1/500
-----	---	-----	---------------------------	----	-------

これは図面に記録されている内容を証明した書面である。
令和4年3月10日
大津地方方法務局東近江出張所


登記官

曾我部淳



地番	1221-1, 1221-3 ~1221-98
土地の所在	近江八幡市十王町字新海

地積測量図

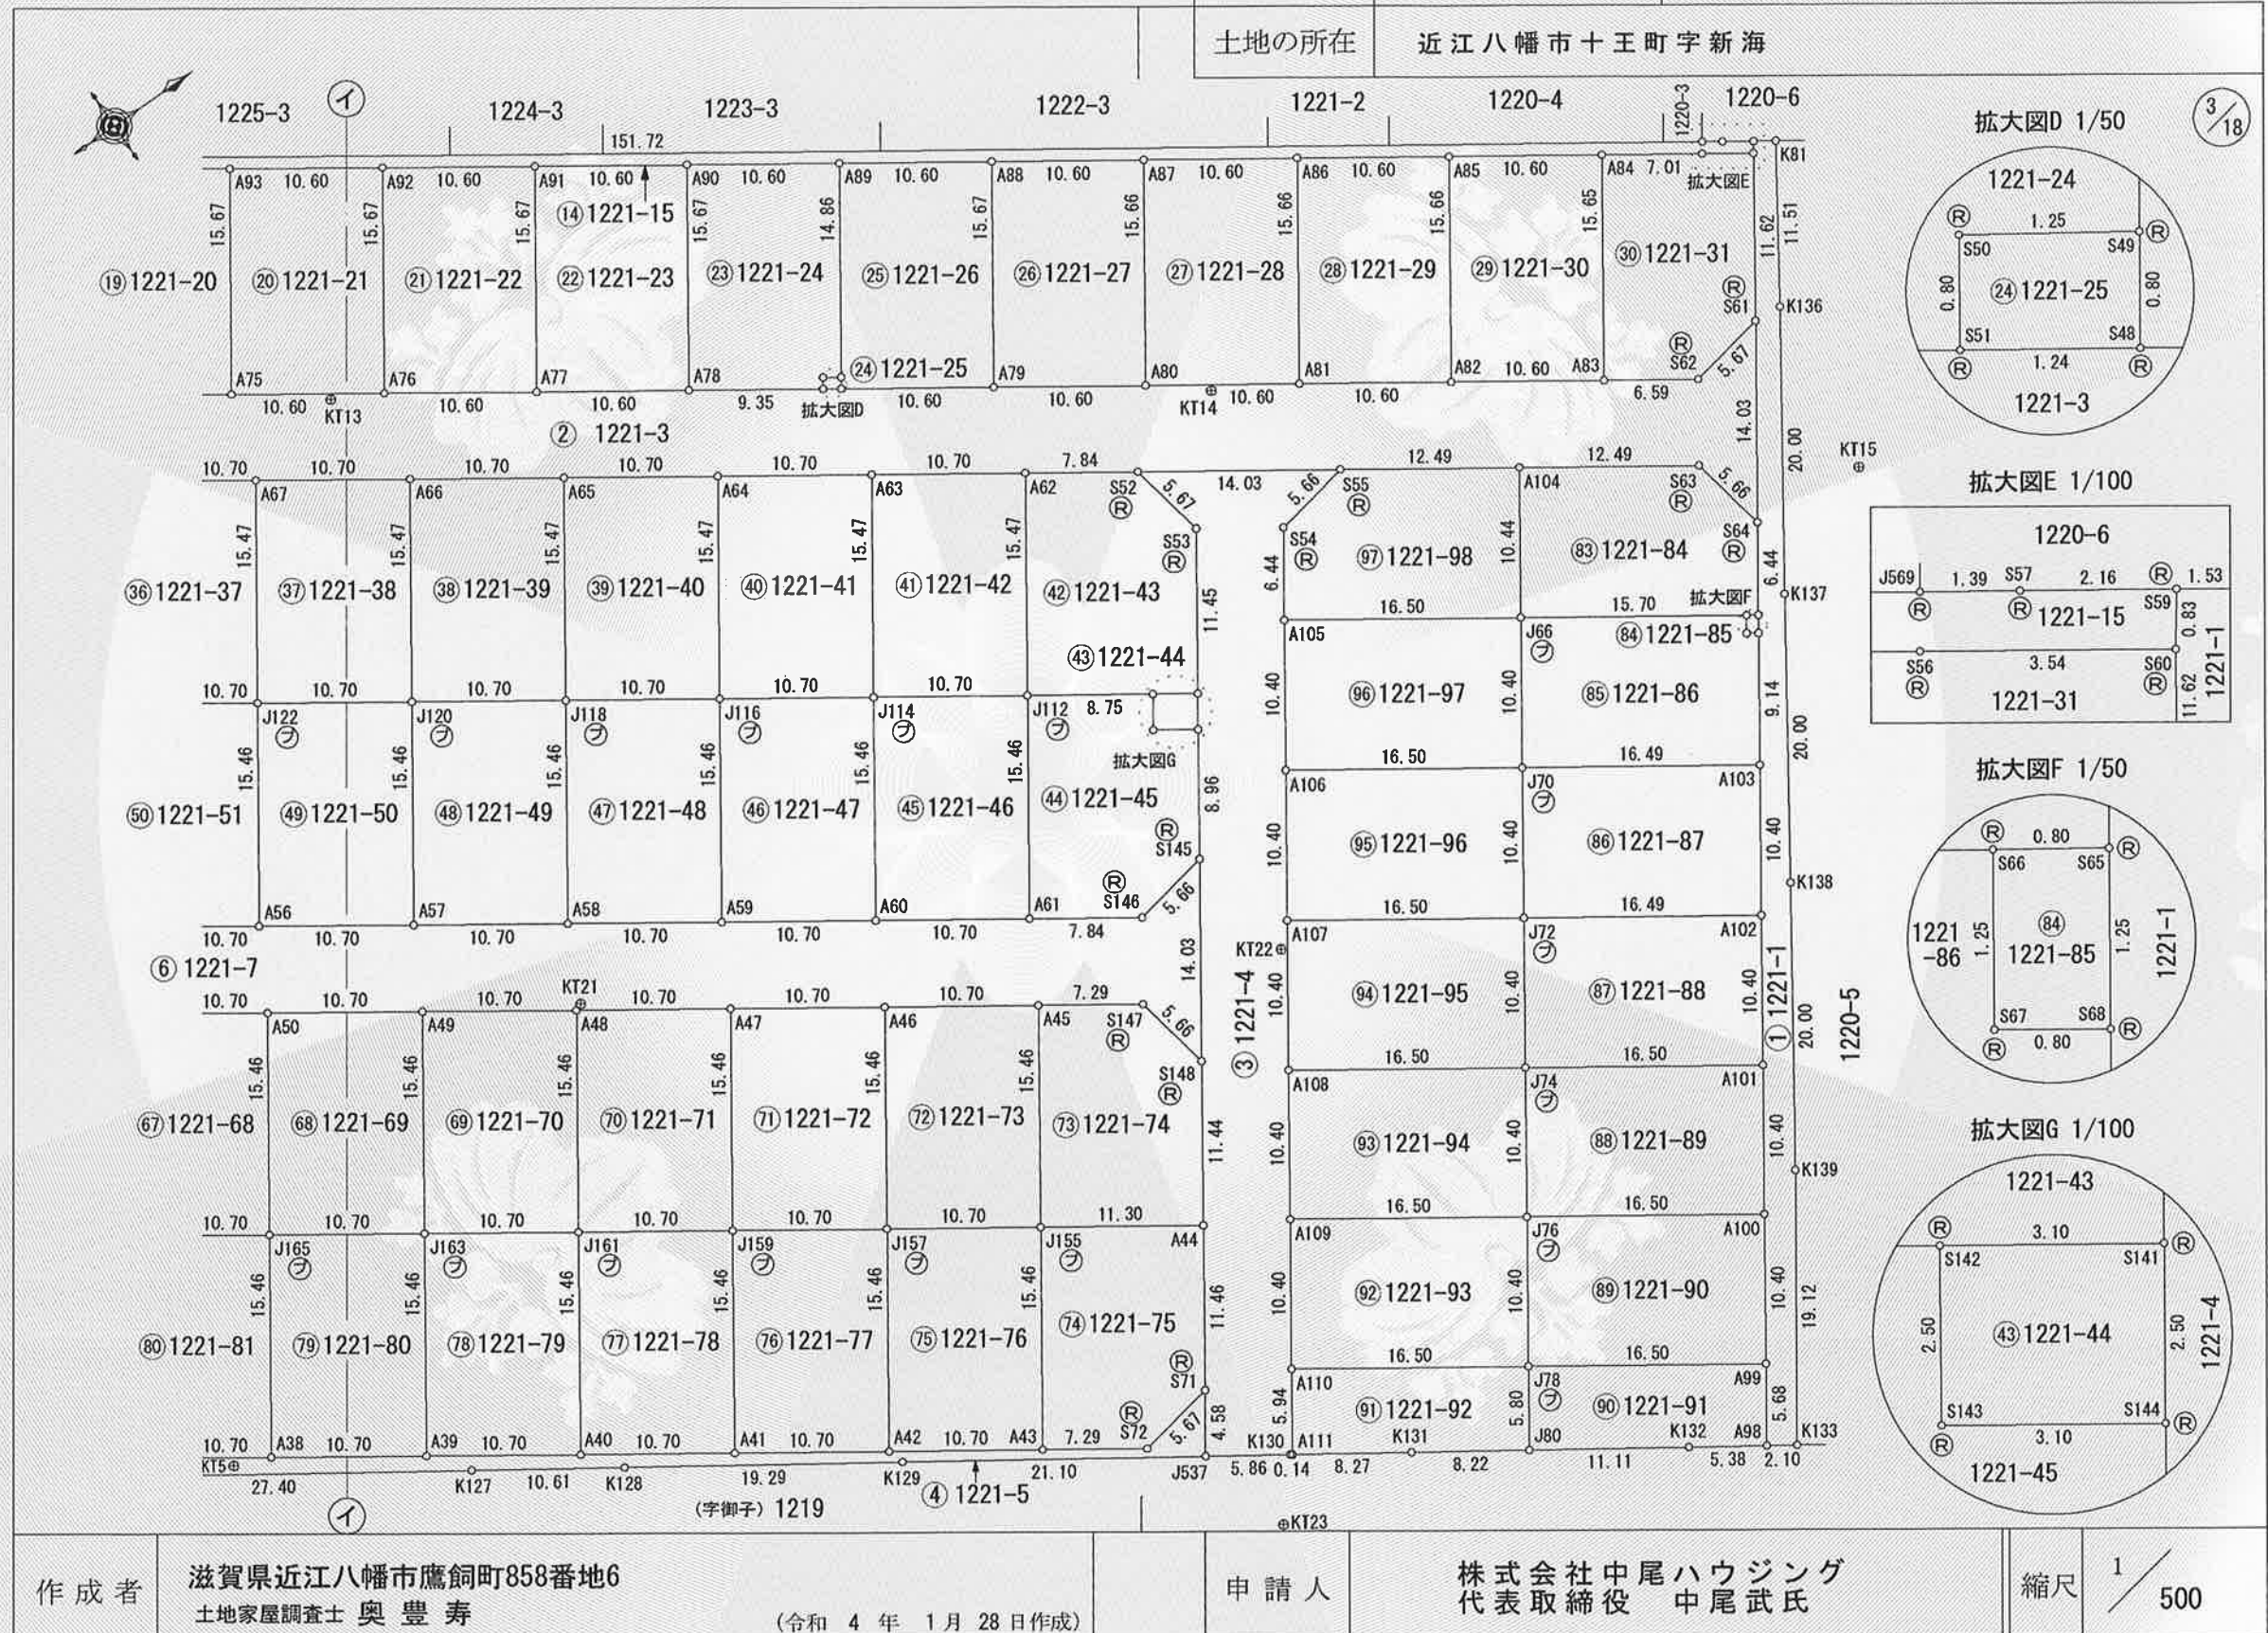

これは図面に記録されている内容を証明した書面である。
令和4年3月10日
大津地方方法務局東近江出張所

登記官

曾我部淳



地番	1221-1, 1221-3 ~1221-98	地積測量図
土地の所在	近江八幡市十王町字新海	

4/18

座標求積表

地番	① 1221-1			
NO	Xn	Yn	Yn+1-Yn-1	Xn · (Yn+1-Yn-1)
S59	-98298.679	4784.121	-0.194	19069.943726
S60	-98299.169	4784.797	10.273	-1009827.363137
S61	-98305.736	4794.394	21.149	-2079068.010664
S64	-98313.702	4805.946	16.862	-1657765.643124
S65	-98317.356	4811.256	6.343	-623626.989108
S68	-98318.070	4812.289	8.562	-841799.315340
A103	-98323.258	4819.818	16.097	-1582709.484026
A102	-98329.161	4828.386	17.137	-1685066.832057
A101	-98335.065	4836.955	17.137	-1685168.008905
A100	-98340.968	4845.523	17.136	-1685170.827648
A99	-98346.871	4854.091	13.250	-1303096.040750
A98	-98350.097	4858.773	5.861	-576429.918517
K133	-98348.359	4859.952	-14.525	1428509.914475
K139	-98337.449	4844.248	-32.243	3170694.368107
K138	-98326.203	4827.709	-33.135	3258038.736405
K137	-98315.038	4811.113	-33.136	3257767.099168
K136	-98303.793	4794.573	-26.122	2567891.680746
K81	-98297.416	4784.991	-10.452	1027404.592032
合計				-352.098617
合計面積				176.0493085
地積				176.04 m ²

地番	② 1221-3			
NO	Xn	Yn	Yn+1-Yn-1	Xn · (Yn+1-Yn-1)
A64	-98370.942	4761.632	12.148	-1195010.203416
A63	-98362.127	4767.706	12.148	-1194903.118796
A62	-98353.312	4773.780	10.527	-1035365.315424
S52	-98346.852	4778.233	12.418	-1221271.208136
S55	-98335.301	4786.198	15.054	-1480339.621254
A104	-98325.014	4793.287	14.177	-1393953.723478
S63	-98314.727	4800.375	12.659	-1244566.129093
S64	-98313.702	4805.946	-5.981	588014.251662
S61	-98305.736	4794.394	-10.517	1033881.425512
S62	-98311.312	4795.429	-2.709	266325.344208
A83	-98316.746	4791.685	-9.760	959571.440960
A82	-98325.479	4785.669	-12.033	1183150.488807
A81	-98334.212	4779.652	-12.033	1183255.572996
A80	-98342.945	4773.636	-12.033	1183360.657185
A79	-98351.678	4767.619	-12.033	1183465.741374
S48	-98360.410	4761.603	-6.725	661473.757250
S51	-98361.439	4760.894	-6.018	591939.139902
A78	-98369.143	4755.585	-11.327	1114227.282761
A77	-98377.876	4749.567	-12.035	1183977.737660
A76	-98386.608	4743.550	-12.034	1183984.440672
A75	-98395.341	4737.533	-12.035	1184187.928935
A74	-98404.073	4731.515	-12.035	1184293.018555
A73	-98412.806	4725.498	-12.035	1184398.120210
A72	-98421.538	4719.480	-12.035	1184503.209830
A71	-98430.271	4713.463	-9.757	960384.154147
S13	-98435.698	4709.723	-4.314	424651.601172
S12	-98435.817	4709.149	-5.576	548878.115592
S11	-98436.737	4704.147	6.539	-643677.823243
S15	-98444.695	4715.688	10.522	-1035835.080790
S14	-98439.109	4714.669	3.429	-337547.704761
A26	-98432.648	4719.117	9.809	-965525.844232
S16	-98424.861	4724.478	6.070	-597438.906270
S19	-98423.829	4725.187	6.782	-667510.408278
A69	-98415.016	4731.260	12.148	-1195545.614368
A68	-98406.201	4737.335	12.149	-1195536.935949
A67	-98397.386	4743.409	12.148	-1195331.445128
A66	-98388.571	4749.483	12.149	-1195322.749079
A65	-98379.757	4755.558	12.149	-1195215.667793
合計				-1974.070098
合計面積				987.0350490
地積				987.03 m ²

作成者	滋賀県近江八幡市鷹飼町858番地6 土地家屋調査士 奥 豊 寿 (令和 4 年 1 月 28 日作成)	申請人	株式会社 中尾ハウジング 代表取締役 中尾武氏	縮尺	
-----	---	-----	----------------------------	----	--

これは図面に記録されている内容を証明した書面である。
令和4年3月10日 大津地方法務局東近江出張所

登記官

曾我部淳



地番	1221-1, 1221-3 ~1221-98	地積測量図
土地の所在	近江八幡市十王町字新海	

5/18

地番	③ 1221-4			
NO	Xn	Yn	Yn+1-Yn-1	Xn · (Yn+1-Yn-1)
K130	-98377.543	4840.175	3.374	-331925.830082
A111	-98377.420	4840.258	-4.810	473195.390200
A110	-98374.049	4835.365	-13.461	1324213.073589
A109	-98368.145	4826.797	-17.136	1685636.532720
A108	-98362.241	4818.229	-17.136	1685535.361776
A107	-98356.337	4809.661	-17.136	1685434.190832
A106	-98350.434	4801.093	-17.136	1685333.037024
A105	-98344.530	4792.525	-13.872	1364235.320160
S54	-98340.875	4787.221	-6.327	622202.716125
S55	-98335.301	4786.198	-8.988	883837.685388
S52	-98346.852	4778.233	-2.388	234852.282576
S53	-98345.826	4783.810	15.011	-1476269.194086
S141	-98352.324	4793.244	11.495	-1130559.964380
S144	-98353.747	4795.305	9.442	-928656.079174
S145	-98358.830	4802.686	18.933	-1862227.728390
S148	-98366.797	4814.238	20.982	-2063932.134654
A44	-98373.286	4823.668	18.874	-1856697.399964
S71	-98379.785	4833.112	13.216	-1300187.238560
J537	-98382.395	4836.884	7.063	-694874.855885
合 計				-854.834785
合 計 面 積				427.4173925
地 積				427.41 m ²

地番	④ 1221-5			
NO	Xn	Yn	Yn+1-Yn-1	Xn · (Yn+1-Yn-1)
A22	-98499.253	4755.640	-1.278	125882.045334
K122	-98500.234	4757.083	8.252	-812823.930968
K124	-98490.191	4763.892	21.003	-2068589.481573
K125	-98469.261	4778.086	29.108	-2866243.249188
K126	-98447.381	4793.000	30.211	-2974193.827391
K127	-98424.640	4808.297	21.250	-2091523.600000
K128	-98415.853	4814.250	16.743	-1647776.626779
K129	-98399.863	4825.040	22.634	-2227182.499142
J537	-98382.395	4836.884	8.072	-794142.692440
S71	-98379.785	4833.112	-2.756	271134.687460
S72	-98385.368	4834.128	-3.122	307159.118896
A43	-98391.374	4829.990	-10.212	1004772.711288
A42	-98400.189	4823.916	-12.148	1195365.495972
A41	-98409.004	4817.842	-12.148	1195472.580592
A40	-98417.819	4811.768	-12.148	1195579.665212
A39	-98426.634	4805.694	-12.148	1195686.749832
A38	-98435.449	4799.620	-12.148	1195793.834452
A37	-98444.264	4793.546	-10.215	1005608.156760
S222	-98450.274	4789.405	-12.103	1191543.666222
S219	-98461.820	4781.443	-12.103	1191683.407460
A30	-98467.827	4777.302	-10.216	1005947.320632
A29	-98476.642	4771.227	-12.150	1196491.200300
A28	-98485.456	4765.152	-12.149	1196499.804944
S26	-98494.270	4759.078	-6.791	668874.587570
S29	-98495.308	4758.361	-3.438	338626.868904
合 計				-354.005651
合 計 面 積				177.0028255
地 積				177.00 m ²

地番	⑤ 1221-6			
NO	Xn	Yn	Yn+1-Yn-1	Xn · (Yn+1-Yn-1)
S222	-98450.274	4789.405	2.394	-235689.955956
S221	-98451.308	4783.837	-12.962	1276125.854296
S39	-98446.219	4776.443	-9.453	930612.108207
S38	-98444.799	4774.384	-11.474	1129555.623726
S46	-98438.304	4764.969	-10.451	1028778.715104
S47	-98432.727	4763.933	-8.987	884614.917549
S44	-98444.269	4755.982	-2.377	234002.027413
S45	-98443.249	4761.556	15.003	-1476944.064747
A31	-98449.747	4770.985	18.856	-1856368.429432
S220	-98456.243	4780.412	10.458	-1029655.389294
S219	-98461.820	4781.443	8.993	-885467.147260
合 計				-435.740394
合 計 面 積				217.8701970
地 積				217.87 m ²

作成者 滋賀県近江八幡市鷹飼町858番地6
土地家屋調査士 奥 豊 寿 (令和 4 年 1 月 28 日作成)

申請人 株式会社 中尾ハウジング
代表取締役 中尾武氏 縮尺

これは図面に記録されている内容を証明した書面である。
令和4年3月10日
大津地方方法務局東近江出張所

登記官

曾我部淳



地番	1221-1, 1221-3 ~1221-98	地積測量図
土地の所在	近江八幡市十王町字新海	

6/18

地番	⑥ 1221-7			
NO	Xn	Yn	Yn+1-Yn-1	Xn · (Yn+1-Yn-1)
A17	-98478.488	4725.089	-2.107	207494.174216
A36	-98481.873	4730.069	8.526	-839656.449198
A35	-98476.726	4733.615	9.621	-947444.580846
A34	-98467.912	4739.690	12.149	-1196286.662888
A33	-98459.097	4745.764	12.149	-1196179.569453
A32	-98450.282	4751.839	10.218	-1005964.981476
S44	-98444.269	4755.982	12.094	-1190584.989286
S47	-98432.727	4763.933	12.094	-1190445.400338
A51	-98426.714	4768.076	10.217	-1005625.736938
A50	-98417.899	4774.150	12.148	-1195580.637052
A49	-98409.084	4780.224	12.148	-1195473.552432
A48	-98400.269	4786.298	12.148	-1195366.467812
A47	-98391.454	4792.372	12.148	-1195259.383192
A46	-98382.639	4798.446	12.148	-1195152.298572
A45	-98373.824	4804.520	10.216	-1004986.985984
S147	-98367.813	4808.662	9.718	-955938.406734
S148	-98366.797	4814.238	-5.976	587839.978872
S145	-98358.830	4802.686	-10.528	1035521.762240
S146	-98364.401	4803.710	-3.430	337389.895430
A61	-98370.865	4799.256	-10.529	1035746.837585
A60	-98379.680	4793.181	-12.149	1195214.732320
A59	-98388.495	4787.107	-12.149	1195321.825755
A58	-98397.309	4781.032	-12.149	1195428.907041
A57	-98406.124	4774.958	-12.148	1195437.594352
A56	-98414.939	4768.884	-12.149	1195643.093911
A55	-98423.753	4762.809	-12.149	1195750.175197
A54	-98432.568	4756.735	-12.149	1195857.268632
A53	-98441.383	4750.660	-12.149	1195964.362067
A52	-98450.197	4744.586	-10.530	1036680.574410
S20	-98456.664	4740.130	-12.410	1221847.200240
S23	-98468.205	4732.176	-15.041	1481060.271405
合 計				-1747.448528
合 計 面 積				873.7242640
地 積				873.72 m ²

地番	⑦ 1221-8			
NO	Xn	Yn	Yn+1-Yn-1	Xn · (Yn+1-Yn-1)
A25	-98429.656	4693.875	-4.094	402971.011664
A11	-98434.599	4690.469	-2.589	254847.176811
S8	-98435.164	4691.286	9.392	-924503.060288
A13	-98441.072	4699.861	17.143	-1687575.297296
A14	-98446.976	4708.429	17.136	-1686987.380736
A15	-98452.880	4716.997	17.136	-1687088.551680
A16	-98458.784	4725.565	14.155	-1393684.087520
S22	-98462.633	4731.152	6.611	-650936.466763
S23	-98468.205	4732.176	8.978	-884047.544490
S20	-98456.664	4740.130	2.392	-235508.340288
S21	-98457.694	4734.568	-15.002	1477062.325388
A27	-98451.194	4725.128	-18.880	1858758.542720
S15	-98444.695	4715.688	-20.981	2065468.145795
S11	-98436.737	4704.147	-21.125	2079476.069125
S10	-98430.131	4694.563	-10.272	1011074.305632
合 計				-673.151926
合 計 面 積				336.5759630
地 積				336.57 m ²

地番	⑧ 1221-9			
NO	Xn	Yn	Yn+1-Yn-1	Xn · (Yn+1-Yn-1)
S8	-98435.164	4691.286	8.730	-859338.981720
A11	-98434.599	4690.469	-3.546	349049.088054
K90	-98438.560	4687.740	-6.718	661310.246080
K91	-98444.349	4683.751	-7.118	700726.876182
K92	-98442.193	4680.622	-5.979	588585.871947
K120	-98446.329	4677.772	1.117	-109964.549493
A12	-98449.025	4681.739	13.514	-1330440.123850
合 計				-71.572800
合 計 面 積				35.7864000
地 積				35.78 m ²

地番	⑨ 1221-10			
NO	Xn	Yn	Yn+1-Yn-1	Xn · (Yn+1-Yn-1)
J21	-98454.877	4690.350	18.122	-1784199.280994
A13	-98441.072	4699.861	0.936	-92140.843392
S8	-98435.164	4691.286	-18.122	1783842.042008
A12	-98449.025	4681.739	-0.936	92148.287400
合 計				-349.794978
合 計 面 積				174.8974890
地 積				174.89 m ²

作成者	滋賀県近江八幡市鷹飼町858番地6 土地家屋調査士 奥 豊 寿 (令和 4 年 1 月 28 日作成)	申請人	株式会社中尾ハウジング 代表取締役 中尾武氏	縮尺	
-----	---	-----	---------------------------	----	--

これは図面に記録されている内容を証明した書面である。
令和4年3月10日
大津地方法務局東近江出張所

登記官

曾我部淳



地番	1221-1, 1221-3 ~1221-98	地積測量図
土地の所在	近江八幡市十王町字新海	

7/18

地番	⑩ 1221-11			
NO	Xn	Yn	Yn+1-Yn-1	Xn・(Yn+1-Yn-1)
J19	-98460.726	4698.955	18.079	-1780071.465354
A14	-98446.976	4708.429	0.906	-89192.960256
A13	-98441.072	4699.861	-18.079	1779716.140688
J21	-98454.877	4690.350	-0.906	89200.118562
合計				-348.166360
合計面積				174.0831800
地積				174.08㎡

地番	⑪ 1221-12			
NO	Xn	Yn	Yn+1-Yn-1	Xn・(Yn+1-Yn-1)
J17	-98466.575	4707.561	18.042	-1776533.946150
A15	-98452.880	4716.997	0.868	-85457.099840
A14	-98446.976	4708.429	-18.042	1776180.340992
J19	-98460.726	4698.955	-0.868	85463.910168
合計				-346.794830
合計面積				173.3974150
地積				173.39㎡

地番	⑫ 1221-13			
NO	Xn	Yn	Yn+1-Yn-1	Xn・(Yn+1-Yn-1)
J14	-98472.424	4716.166	18.004	-1772897.521696
A16	-98458.784	4725.565	0.831	-81819.249504
A15	-98452.880	4716.997	-18.004	1772545.651520
J17	-98466.575	4707.561	-0.831	81825.723825
合計				-345.395855
合計面積				172.6979275
地積				172.69㎡

地番	⑬ 1221-14			
NO	Xn	Yn	Yn+1-Yn-1	Xn・(Yn+1-Yn-1)
S23	-98468.205	4732.176	6.063	-597012.726915
S22	-98462.633	4731.152	-6.611	650936.466763
A16	-98458.784	4725.565	-14.986	1475503.337024
J14	-98472.424	4716.166	-3.068	302113.396832
K370	-98476.727	4722.497	8.923	-878707.835021
A17	-98478.488	4725.089	9.679	-953173.285352
合計				-340.646669
合計面積				170.3233345
地積				170.32㎡

地番	⑭ 1221-15			
NO	Xn	Yn	Yn+1-Yn-1	Xn・(Yn+1-Yn-1)
A87	-98334.055	4760.733	12.036	-1183548.685980
A86	-98325.322	4766.751	12.038	-1183640.226236
A85	-98316.592	4772.771	12.041	-1183830.084272
A84	-98307.862	4778.792	10.006	-983668.467172
S56	-98302.083	4782.777	6.005	-590304.008415
S60	-98299.169	4784.797	1.344	-132114.083136
S59	-98298.679	4784.121	-1.905	187258.983495
S57	-98300.463	4782.892	-2.020	198566.935260
J569	-98301.610	4782.101	-86.878	8540247.273580
J589	-98426.551	4696.014	-88.226	8683780.888526
A25	-98429.656	4693.875	-1.451	142821.430856
S10	-98430.131	4694.563	6.701	-659580.307831
A97	-98421.391	4700.576	12.024	-1183418.805384
A96	-98412.654	4706.587	12.021	-1183018.513734
A95	-98403.917	4712.597	12.021	-1182913.486257
A94	-98395.180	4718.608	12.029	-1183595.620220
A93	-98386.448	4724.626	12.036	-1184179.288128
A92	-98377.716	4730.644	12.036	-1184074.189776
A91	-98368.984	4736.662	12.036	-1183969.091424
A90	-98360.252	4742.680	12.036	-1183863.993072
A89	-98351.519	4748.698	12.035	-1183660.531165
A88	-98342.787	4754.715	12.035	-1183555.441545
合計				-259.312030
合計面積				129.6560150
地積				129.65㎡

地番	⑮ 1221-16			
NO	Xn	Yn	Yn+1-Yn-1	Xn・(Yn+1-Yn-1)
A71	-98430.271	4713.463	-9.147	900341.688837
A97	-98421.391	4700.576	-18.900	1860164.289900
S10	-98430.131	4694.563	3.571	-351493.997801
S11	-98436.737	4704.147	14.586	-1435798.245882
S12	-98435.817	4709.149	5.576	-548878.115592
S13	-98435.698	4709.723	4.314	-424651.601172
合計				-315.981710
合計面積				157.9908550
地積				157.99㎡

地番	⑯ 1221-17			
NO	Xn	Yn	Yn+1-Yn-1	Xn・(Yn+1-Yn-1)
A97	-98421.391	4700.576	6.876	-676745.484516
A71	-98430.271	4713.463	18.904	-1860725.842984
A72	-98421.538	4719.480	-6.876	676746.495288
A96	-98412.654	4706.587	-18.904	1860392.811216
合計				-332.020996
合計面積				166.0104980
地積				166.01㎡

作成者	滋賀県近江八幡市鷹飼町858番地6 土地家屋調査士 奥 豊 寿 (令和 4 年 1 月 28 日作成)	申請人	株式会社 中尾ハウジング 代表取締役 中尾武氏	縮尺	
-----	---	-----	----------------------------	----	--

これは図面に記録されている内容を証明した書面である。
令和4年3月10日
大津地方法務局東近江出張所

登記官

曾我部淳



地番	1221-1, 1221-3 ~1221-98	地積測量図
土地の所在	近江八幡市十王町字新海	

8/18

地番	⑰ 1221-18			
NO	Xn	Yn	Yn+1-Yn-1	Xn・(Yn+1-Yn-1)
A96	-98412.654	4706.587	6.883	-677374.297482
A72	-98421.538	4719.480	18.911	-1861249.705118
A73	-98412.806	4725.498	-6.883	677375.343698
A95	-98403.917	4712.597	-18.911	1860916.474387
合計				-332.184515
合計面積				166.0922575
地積				166.09 m ²

地番	⑱ 1221-19			
NO	Xn	Yn	Yn+1-Yn-1	Xn・(Yn+1-Yn-1)
A95	-98403.917	4712.597	6.890	-678002.988130
A73	-98412.806	4725.498	18.918	-1861773.463908
A74	-98404.073	4731.515	-6.890	678004.062970
A94	-98395.180	4718.608	-18.918	1861440.015240
合計				-332.373828
合計面積				166.1869140
地積				166.18 m ²

地番	⑲ 1221-20			
NO	Xn	Yn	Yn+1-Yn-1	Xn・(Yn+1-Yn-1)
A94	-98395.180	4718.608	6.889	-677844.395020
A74	-98404.073	4731.515	18.925	-1862297.081525
A75	-98395.341	4737.533	-6.889	677845.504149
A93	-98386.448	4724.626	-18.925	1861963.528400
合計				-332.443996
合計面積				166.2219980
地積				166.22 m ²

地番	⑳ 1221-21			
NO	Xn	Yn	Yn+1-Yn-1	Xn・(Yn+1-Yn-1)
A93	-98386.448	4724.626	6.889	-677784.240272
A75	-98395.341	4737.533	18.924	-1862033.433084
A76	-98386.608	4743.550	-6.889	677785.342512
A92	-98377.716	4730.644	-18.924	1861699.897584
合計				-332.433260
合計面積				166.2166300
地積				166.21 m ²

地番	㉑ 1221-22			
NO	Xn	Yn	Yn+1-Yn-1	Xn・(Yn+1-Yn-1)
A92	-98377.716	4730.644	6.888	-677625.707808
A76	-98386.608	4743.550	18.923	-1861769.783184
A77	-98377.876	4749.567	-6.888	677626.809888
A91	-98368.984	4736.662	-18.923	1861436.284232
合計				-332.396872
合計面積				166.1984360
地積				166.19 m ²

地番	㉒ 1221-23			
NO	Xn	Yn	Yn+1-Yn-1	Xn・(Yn+1-Yn-1)
A78	-98369.143	4755.685	-6.887	677468.287841
A90	-98360.252	4742.680	-18.923	1861271.048596
A91	-98368.984	4736.662	6.887	-677467.192808
A77	-98377.876	4749.567	18.923	-1861604.547548
合計				-332.403919
合計面積				166.2019595
地積				166.20 m ²

地番	㉓ 1221-24			
NO	Xn	Yn	Yn+1-Yn-1	Xn・(Yn+1-Yn-1)
A90	-98360.252	4742.680	6.887	-677407.055524
A78	-98369.143	4755.685	18.214	-1791695.570602
S51	-98361.439	4760.894	4.649	-457282.329911
S50	-98360.985	4760.234	0.043	-4229.522355
S49	-98359.950	4760.937	-11.536	1134680.383200
A89	-98351.519	4748.698	-18.257	1795603.682383
合計				-330.412809
合計面積				165.2064045
地積				165.20 m ²

地番	㉔ 1221-25			
NO	Xn	Yn	Yn+1-Yn-1	Xn・(Yn+1-Yn-1)
S51	-98361.439	4760.894	1.369	-134656.809991
S48	-98360.410	4761.603	0.043	-4229.497630
S49	-98359.950	4760.937	-1.369	134654.771550
S50	-98360.985	4760.234	-0.043	4229.522355
合計				-2.013716
合計面積				1.0068580
地積				1.00 m ²

作成者	滋賀県近江八幡市鷹飼町858番地6 土地家屋調査士 奥 豊 寿 (令和 4 年 1 月 28 日作成)	申請人	株式会社中尾ハウジング 代表取締役 中尾武氏	縮尺
-----	---	-----	---------------------------	----

これは図面に記録されている内容を証明した書面である。
令和4年3月10日
大津地方裁判所東近江出張所

登記官

曾我部淳



地番	1221-1, 1221-3 ~1221-98	地積測量図
土地の所在	近江八幡市十王町字新海	

9/18

地番	㉔ 1221-26			
NO	Xn	Yn	Yn+1-Yn-1	Xn・(Yn+1-Yn-1)
A89	-98351.519	4748.698	6.222	-611943.151218
S49	-98359.950	4760.937	12.905	-1269335.154750
S48	-98360.410	4761.603	6.682	-657244.259620
A79	-98351.678	4767.619	-6.888	677446.358064
A88	-98342.787	4754.715	-18.921	1860743.872827
合計				-332.334697
合計面積				166.1673485
地積				166.16 m ²

地番	㉕ 1221-27			
NO	Xn	Yn	Yn+1-Yn-1	Xn・(Yn+1-Yn-1)
A88	-98342.787	4754.715	6.886	-677188.431282
A79	-98351.678	4767.619	18.921	-1860912.099438
A80	-98342.945	4773.636	-6.886	677189.519270
A87	-98334.055	4760.733	-18.921	1860578.654655
合計				-332.356795
合計面積				166.1783975
地積				166.17 m ²

地番	㉖ 1221-28			
NO	Xn	Yn	Yn+1-Yn-1	Xn・(Yn+1-Yn-1)
A87	-98334.055	4760.733	6.885	-677029.968675
A80	-98342.945	4773.636	18.919	-1860550.176455
A81	-98334.212	4779.652	-6.885	677031.049620
A86	-98325.322	4766.751	-18.919	1860216.766918
合計				-332.328592
合計面積				166.1642960
地積				166.16 m ²

地番	㉗ 1221-29			
NO	Xn	Yn	Yn+1-Yn-1	Xn・(Yn+1-Yn-1)
A86	-98325.322	4766.751	6.881	-676576.540682
A81	-98334.212	4779.652	18.918	-1860286.622616
A82	-98325.479	4785.669	-6.881	676577.620999
A85	-98316.592	4772.771	-18.918	1859953.287456
合計				-332.254843
合計面積				166.1274215
地積				166.12 m ²

地番	㉘ 1221-30			
NO	Xn	Yn	Yn+1-Yn-1	Xn・(Yn+1-Yn-1)
A85	-98316.592	4772.771	6.877	-676123.203184
A82	-98325.479	4785.669	18.914	-1859728.109806
A83	-98316.746	4791.685	-6.877	676124.262242
A84	-98307.862	4778.792	-18.914	1859394.901868
合計				-332.148880
合計面積				166.0744400
地積				166.07 m ²

地番	㉙ 1221-31			
NO	Xn	Yn	Yn+1-Yn-1	Xn・(Yn+1-Yn-1)
A84	-98307.862	4778.792	8.908	-875726.434696
A83	-98316.746	4791.685	16.637	-1635695.703202
S62	-98311.312	4795.429	2.709	-266325.344208
S61	-98305.736	4794.394	-10.632	1045186.585152
S60	-98299.169	4784.797	-11.617	1141941.446273
S56	-98302.083	4782.777	-6.005	590304.008415
合計				-315.442266
合計面積				157.7211330
地積				157.72 m ²

地番	㉚ 1221-32			
NO	Xn	Yn	Yn+1-Yn-1	Xn・(Yn+1-Yn-1)
J133	-98441.427	4731.858	-6.011	591731.417697
A26	-98432.648	4719.117	-17.189	1691958.786472
S14	-98439.109	4714.669	-3.429	337547.704761
S15	-98444.695	4715.688	10.459	-1029633.065005
A27	-98451.194	4725.128	16.170	-1591955.806980
合計				-350.963055
合計面積				175.4815275
地積				175.48 m ²

地番	㉛ 1221-33			
NO	Xn	Yn	Yn+1-Yn-1	Xn・(Yn+1-Yn-1)
J129	-98432.612	4737.931	-6.002	590792.537224
S18	-98424.290	4725.856	-12.786	1258452.971940
S17	-98425.315	4725.145	-1.378	135630.084070
S16	-98424.861	4724.478	-6.028	593305.062108
A26	-98432.648	4719.117	7.380	-726432.942240
J133	-98441.427	4731.858	18.814	-1852077.007578
合計				-329.294476
合計面積				164.6472380
地積				164.64 m ²

作成者	滋賀県近江八幡市鷹飼町858番地6 土地家屋調査士 奥 豊 寿 (令和 4 年 1 月 28 日作成)	申請人	株式会社中尾ハウジング 代表取締役 中尾武氏	縮尺
-----	---	-----	---------------------------	----

これは図面に記録されている内容を証明した書面である。
令和4年3月10日
大津地方法務局東近江出張所

登記官

曾我部淳



地番	1221-1, 1221-3 ~1221-98	地積測量図
土地の所在	近江八幡市十王町字新海	

10/18

地番	㉓ 1221-34			
NO	Xn	Yn	Yn+1-Yn-1	Xn · (Yn+1-Yn-1)
S19	-98423.829	4725.187	-1.378	135628.036362
S16	-98424.861	4724.478	-0.042	4133.844162
S17	-98425.315	4725.145	1.378	-135630.084070
S18	-98424.290	4725.856	0.042	-4133.820180
合計				-2.023726
合計面積				1.0118630
地積				1.01 m ²

地番	㉔ 1221-35			
NO	Xn	Yn	Yn+1-Yn-1	Xn · (Yn+1-Yn-1)
J126	-98423.797	4744.005	-6.671	656585.149787
A69	-98415.016	4731.260	-18.818	1851973.771088
S19	-98423.829	4725.187	-5.404	531882.371916
S18	-98424.290	4725.856	12.744	-1254319.151760
J129	-98432.612	4737.931	18.149	-1786453.475188
合計				-331.334157
合計面積				165.6670785
地積				165.66 m ²

地番	㉕ 1221-36			
NO	Xn	Yn	Yn+1-Yn-1	Xn · (Yn+1-Yn-1)
J124	-98414.982	4750.079	-6.670	656427.929940
A68	-98406.201	4737.335	-18.819	1851906.296619
A69	-98415.016	4731.260	6.670	-656428.156720
J126	-98423.797	4744.005	18.819	-1852237.435743
合計				-331.365904
合計面積				165.6829520
地積				165.68 m ²

地番	㉖ 1221-37			
NO	Xn	Yn	Yn+1-Yn-1	Xn · (Yn+1-Yn-1)
J122	-98406.167	4756.153	-6.670	656369.133890
A67	-98397.386	4743.409	-18.818	1851642.009748
A68	-98406.201	4737.335	6.670	-656369.360670
J124	-98414.982	4750.079	18.818	-1851973.131276
合計				-331.348308
合計面積				165.6741540
地積				165.67 m ²

地番	㉗ 1221-38			
NO	Xn	Yn	Yn+1-Yn-1	Xn · (Yn+1-Yn-1)
J120	-98397.352	4762.226	-6.670	656310.337840
A66	-98388.571	4749.483	-18.817	1851377.740507
A67	-98397.386	4743.409	6.670	-656310.564620
J122	-98406.167	4756.153	18.817	-1851708.844439
合計				-331.330712
合計面積				165.6653560
地積				165.66 m ²

地番	㉘ 1221-39			
NO	Xn	Yn	Yn+1-Yn-1	Xn · (Yn+1-Yn-1)
J118	-98388.537	4768.300	-6.668	656054.764716
A65	-98379.757	4755.558	-18.817	1851211.887469
A66	-98388.571	4749.483	6.668	-656054.991428
J120	-98397.352	4762.226	18.817	-1851542.972584
合計				-331.311827
合計面積				165.6559135
地積				165.65 m ²

地番	㉙ 1221-40			
NO	Xn	Yn	Yn+1-Yn-1	Xn · (Yn+1-Yn-1)
J116	-98379.721	4774.374	-6.668	655995.979628
A64	-98370.942	4761.632	-18.816	1850947.644672
A65	-98379.757	4755.558	6.668	-655996.219676
J118	-98388.537	4768.300	18.816	-1851278.712192
合計				-331.307568
合計面積				165.6537840
地積				165.65 m ²

地番	㉚ 1221-41			
NO	Xn	Yn	Yn+1-Yn-1	Xn · (Yn+1-Yn-1)
J114	-98370.906	4780.448	-6.668	655937.201208
A63	-98362.127	4767.706	-18.816	1850781.781632
A64	-98370.942	4761.632	6.668	-655937.441256
J116	-98379.721	4774.374	18.816	-1851112.830336
合計				-331.288752
合計面積				165.6443760
地積				165.64 m ²

作成者	滋賀県近江八幡市鷹飼町858番地6 土地家屋調査士 奥 豊 寿 (令和 4 年 1 月 28 日作成)	申請人	株式会社中尾ハウジング 代表取締役 中尾武氏	縮尺
-----	---	-----	---------------------------	----

これは図面に記録されている内容を証明した書面である。
令和4年3月10日
大津地方法務局東近江出張所

登記官

曾我部淳



地番	1221-1, 1221-3 ~1221-98	地積測量図
土地の所在	近江八幡市十王町字新海	

11/18

地番	④1 1221-42			
NO	Xn	Yn	Yn+1-Yn-1	Xn · (Yn+1-Yn-1)
J112	-98362.091	4786.522	-6.668	655878.422788
A62	-98353.312	4773.780	-18.816	1850615.918592
A63	-98362.127	4767.706	6.668	-655878.662836
J114	-98370.906	4780.448	18.816	-1850946.967296
合計				-331.288752
合計面積				165.6443760
地積				165.64 m ²

地番	④2 1221-43			
NO	Xn	Yn	Yn+1-Yn-1	Xn · (Yn+1-Yn-1)
S142	-98354.878	4791.481	6.722	-661141.489916
S141	-98352.324	4793.244	-7.671	754460.677404
S53	-98345.826	4783.810	-15.011	1476269.194086
S52	-98346.852	4778.233	-10.030	986418.925560
A62	-98353.312	4773.780	8.289	-815250.603168
J112	-98362.091	4786.522	17.701	-1741107.372791
合計				-350.668825
合計面積				175.3344125
地積				175.33 m ²

地番	④3 1221-44			
NO	Xn	Yn	Yn+1-Yn-1	Xn · (Yn+1-Yn-1)
S141	-98352.324	4793.244	-3.824	376099.286976
S142	-98354.878	4791.481	0.297	-29211.398766
S143	-98356.297	4793.541	3.824	-376114.479728
S144	-98353.747	4795.305	-0.297	29211.062859
合計				-15.528659
合計面積				7.7643295
地積				7.76 m ²

地番	④4 1221-45			
NO	Xn	Yn	Yn+1-Yn-1	Xn · (Yn+1-Yn-1)
S142	-98354.878	4791.481	-7.019	690352.888682
J112	-98362.091	4786.522	7.775	-764765.257525
A61	-98370.865	4799.256	17.188	-1690798.427620
S146	-98364.401	4803.710	3.430	-337389.895430
S145	-98358.830	4802.686	-8.405	826705.966150
S144	-98353.747	4795.305	-9.145	899445.016315
S143	-98356.297	4793.541	-3.824	376114.479728
合計				-335.229700
合計面積				167.6148500
地積				167.61 m ²

地番	④5 1221-46			
NO	Xn	Yn	Yn+1-Yn-1	Xn · (Yn+1-Yn-1)
J112	-98362.091	4786.522	-18.808	1849994.207528
J114	-98370.906	4780.448	6.659	-655051.863054
A60	-98379.680	4793.181	18.808	-1850325.021440
A61	-98370.865	4799.256	-6.659	655051.590035
合計				-331.086931
合計面積				165.5434655
地積				165.54 m ²

地番	④6 1221-47			
NO	Xn	Yn	Yn+1-Yn-1	Xn · (Yn+1-Yn-1)
J114	-98370.906	4780.448	-18.807	1850061.629142
J116	-98379.721	4774.374	6.659	-655110.562139
A59	-98388.495	4787.107	18.807	-1850392.425465
A60	-98379.680	4793.181	-6.659	655110.289120
合計				-331.069342
合計面積				165.5346710
地積				165.53 m ²

地番	④7 1221-48			
NO	Xn	Yn	Yn+1-Yn-1	Xn · (Yn+1-Yn-1)
J116	-98379.721	4774.374	-18.807	1850227.412847
J118	-98388.537	4768.300	6.658	-655070.879346
A58	-98397.309	4781.032	18.807	-1850558.190363
A59	-98388.495	4787.107	-6.658	655070.599710
合計				-331.057152
合計面積				165.5285760
地積				165.52 m ²

地番	④8 1221-49			
NO	Xn	Yn	Yn+1-Yn-1	Xn · (Yn+1-Yn-1)
J118	-98388.537	4768.300	-18.806	1850294.826822
J120	-98397.352	4762.226	6.658	-655129.569616
A57	-98406.124	4774.958	18.806	-1850625.567944
A58	-98397.309	4781.032	-6.658	655129.283322
合計				-331.027416
合計面積				165.5137080
地積				165.51 m ²

作成者	滋賀県近江八幡市鷹飼町858番地6 土地家屋調査士 奥 豊 寿 (令和 4 年 1 月 28 日作成)	申請人	株式会社中尾ハウジング 代表取締役 中尾武氏	縮尺
-----	---	-----	---------------------------	----

これは図面に記録されている内容を証明した書面である。
令和4年3月10日 大津地方法務局東近江出張所

登記官

曾我部 淳



地番	1221-1, 1221-3 ~1221-98	地積測量図
土地の所在	近江八幡市十王町字新海	

12/18

地番	㊟ 1221-50				
NO	Xn	Yn	Yn+1-Yn-1	Xn・(Yn+1-Yn-1)	
J120	-98397.352	4762.226	-18.805	1850362.204360	
J122	-98406.167	4756.153	6.658	-655188.259886	
A56	-98414.939	4768.884	18.805	-1850692.927895	
A57	-98406.124	4774.958	-6.658	655187.973592	
			合計	-331.009829	
			合計面積	165.5049145	
			地積	165.50 m ²	

地番	㊟ 1221-51				
NO	Xn	Yn	Yn+1-Yn-1	Xn・(Yn+1-Yn-1)	
J122	-98406.167	4756.153	-18.805	1850527.970435	
J124	-98414.982	4750.079	6.656	-655050.120192	
A55	-98423.753	4762.809	18.805	-1850858.675165	
A56	-98414.939	4768.884	-6.656	655049.833984	
			合計	-330.990938	
			合計面積	165.4954690	
			地積	165.49 m ²	

地番	㊟ 1221-52				
NO	Xn	Yn	Yn+1-Yn-1	Xn・(Yn+1-Yn-1)	
J124	-98414.982	4750.079	-18.804	1850595.321528	
J126	-98423.797	4744.005	6.656	-655108.792832	
A54	-98432.568	4756.735	18.804	-1850926.008672	
A55	-98423.753	4762.809	-6.656	655108.499968	
			合計	-330.980008	
			合計面積	165.4900040	
			地積	165.49 m ²	

地番	㊟ 1221-53				
NO	Xn	Yn	Yn+1-Yn-1	Xn・(Yn+1-Yn-1)	
J126	-98423.797	4744.005	-18.804	1850761.078788	
J129	-98432.612	4737.931	6.655	-655069.032860	
A53	-98441.383	4750.660	18.804	-1851091.765932	
A54	-98432.568	4756.735	-6.655	655068.740040	
			合計	-330.979964	
			合計面積	165.4899820	
			地積	165.48 m ²	

地番	㊟ 1221-54				
NO	Xn	Yn	Yn+1-Yn-1	Xn・(Yn+1-Yn-1)	
J129	-98432.612	4737.931	-18.802	1850729.970824	
J133	-98441.427	4731.858	6.655	-655127.696685	
A52	-98450.197	4744.586	18.802	-1851060.603994	
A53	-98441.383	4750.660	-6.655	655127.403865	
			合計	-330.925990	
			合計面積	165.4629950	
			地積	165.46 m ²	

地番	㊟ 1221-55				
NO	Xn	Yn	Yn+1-Yn-1	Xn・(Yn+1-Yn-1)	
J133	-98441.427	4731.858	-19.458	1915473.286566	
A27	-98451.194	4725.128	2.710	-266802.735740	
S21	-98457.694	4734.568	15.002	-1477062.325388	
S20	-98456.664	4740.130	10.018	-986338.859952	
A52	-98450.197	4744.586	-8.272	814380.029584	
			合計	-350.604930	
			合計面積	175.3024650	
			地積	175.30 m ²	

地番	㊟ 1221-56				
NO	Xn	Yn	Yn+1-Yn-1	Xn・(Yn+1-Yn-1)	
J181	-98485.501	4746.350	-9.244	910399.971244	
A35	-98476.726	4733.615	-16.281	1603299.576006	
A36	-98481.873	4730.069	9.244	-910366.434012	
J183	-98490.566	4742.859	16.281	-1603524.905046	
			合計	-191.791808	
			合計面積	95.8959040	
			地積	95.89 m ²	

地番	㊟ 1221-57				
NO	Xn	Yn	Yn+1-Yn-1	Xn・(Yn+1-Yn-1)	
J179	-98476.686	4752.424	-6.660	655854.728760	
A34	-98467.912	4739.690	-18.809	1852082.956808	
A35	-98476.726	4733.615	6.660	-655854.995160	
J181	-98485.501	4746.350	18.809	-1852413.788309	
			合計	-331.097901	
			合計面積	165.5489505	
			地積	165.54 m ²	

作成者	滋賀県近江八幡市鷹飼町858番地6 土地家屋調査士 奥 豊 寿 (令和 4 年 1 月 28 日作成)	申請人	株式会社中尾ハウジング 代表取締役 中尾武氏	縮尺	
-----	---	-----	---------------------------	----	--

これは図面に記録されている内容を証明した書面である。
令和4年3月10日
大津地方法務局東近江出張所

登記官

曾我部 淳



地番	1221-1, 1221-3 ~1221-98	地積測量図
土地の所在	近江八幡市十王町字新海	

13/18

地番	⑤7 1221-58			
NO	Xn	Yn	Yn+1-Yn-1	Xn・(Yn+1-Yn-1)
J177	-98467.870	4758.497	-6.660	655796.014200
A33	-98459.097	4745.764	-18.807	1851720.237279
A34	-98467.912	4739.690	6.660	-655796.293920
J179	-98476.686	4752.424	18.807	-1852051.033602
合計				-331.076043
合計面積				165.5380215
地積				165.53 m ²

地番	⑤8 1221-59			
NO	Xn	Yn	Yn+1-Yn-1	Xn・(Yn+1-Yn-1)
J175	-98459.055	4764.571	-6.658	655540.388190
A32	-98450.282	4751.839	-18.807	1851554.453574
A33	-98459.097	4745.764	6.658	-655540.667826
J177	-98467.870	4758.497	18.807	-1851885.231090
合計				-331.057152
合計面積				165.5285760
地積				165.52 m ²

地番	⑤9 1221-60			
NO	Xn	Yn	Yn+1-Yn-1	Xn・(Yn+1-Yn-1)
A31	-98449.747	4770.985	-3.015	296825.987205
S45	-98443.249	4761.556	-15.003	1476944.064747
S44	-98444.269	4755.982	-9.717	956582.961873
A32	-98450.282	4751.839	8.589	-845589.472098
J175	-98459.055	4764.571	19.146	-1885097.067030
合計				-333.525303
合計面積				166.7626515
地積				166.76 m ²

地番	⑥0 1221-61			
NO	Xn	Yn	Yn+1-Yn-1	Xn・(Yn+1-Yn-1)
A31	-98449.747	4770.985	-15.841	1559542.442227
J175	-98459.055	4764.571	6.317	-621965.850435
A30	-98467.827	4777.302	16.872	-1661349.177144
S219	-98461.820	4781.443	3.110	-306216.260200
S220	-98456.243	4780.412	-10.458	1029655.389294
合計				-333.456258
合計面積				166.7281290
地積				166.72 m ²

地番	⑥1 1221-62			
NO	Xn	Yn	Yn+1-Yn-1	Xn・(Yn+1-Yn-1)
J175	-98459.055	4764.571	-18.805	1851522.529275
J177	-98467.870	4758.497	6.656	-655402.142720
A29	-98476.642	4771.227	18.805	-1851853.252810
A30	-98467.827	4777.302	-6.656	655401.856512
合計				-331.009743
合計面積				165.5048715
地積				165.50 m ²

地番	⑥2 1221-63			
NO	Xn	Yn	Yn+1-Yn-1	Xn・(Yn+1-Yn-1)
J177	-98467.870	4758.497	-18.803	1851491.359610
J179	-98476.686	4752.424	6.655	-655362.345330
A28	-98485.456	4765.152	18.803	-1851822.029168
A29	-98476.642	4771.227	-6.655	655362.052510
合計				-330.962378
合計面積				165.4811890
地積				165.48 m ²

地番	⑥3 1221-64			
NO	Xn	Yn	Yn+1-Yn-1	Xn・(Yn+1-Yn-1)
J179	-98476.686	4752.424	-18.802	1851558.650172
J181	-98485.501	4746.350	5.985	-589435.723485
A24	-98493.821	4758.409	12.728	-1253629.353688
S26	-98494.270	4759.078	6.743	-664146.862610
A28	-98485.456	4765.152	-6.654	655322.224224
合計				-331.065387
合計面積				165.5326935
地積				165.53 m ²

地番	⑥4 1221-65			
NO	Xn	Yn	Yn+1-Yn-1	Xn・(Yn+1-Yn-1)
J181	-98485.501	4746.350	-15.550	1531449.540550
J183	-98490.566	4742.859	9.290	-914977.358140
A22	-98499.253	4755.640	15.502	-1526935.420006
S29	-98495.308	4758.361	2.055	-202407.857940
S28	-98494.853	4757.695	0.048	-4727.752944
A24	-98493.821	4758.409	-11.345	1117412.399245
合計				-186.449235
合計面積				93.2246175
地積				93.22 m ²

作成者	滋賀県近江八幡市鷹飼町858番地6 土地家屋調査士 奥 豊 寿 (令和 4 年 1 月 28 日作成)	申請人	株式会社中尾ハウジング 代表取締役 中尾武氏	縮尺	
-----	---	-----	---------------------------	----	--

これは図面に記録されている内容を証明した書面である。
令和4年3月10日 大津地方法務局東近江出張所

登記官

曾我部淳



地番	1221-1, 1221-3 ~1221-98	地積測量図
土地の所在	近江八幡市十王町字新海	

14/18

地番	⑥5 1221-66			
NO	Xn	Yn	Yn+1-Yn-1	Xn · (Yn+1-Yn-1)
S29	-98495.308	4758.361	1.383	-136219.010964
S26	-98494.270	4759.078	0.048	-4727.724960
A24	-98493.821	4758.409	-1.383	136216.954443
S28	-98494.853	4757.695	-0.048	4727.752944
合 計				-2.028537
合 計 面 積				1.0142685
地 積				1.01 m ²

地番	⑥6 1221-67			
NO	Xn	Yn	Yn+1-Yn-1	Xn · (Yn+1-Yn-1)
J167	-98435.488	4780.809	-8.073	794669.694624
A51	-98426.714	4768.076	-16.876	1661049.225464
S47	-98432.727	4763.933	-3.107	305830.482789
S46	-98438.304	4764.969	10.451	-1028778.715104
S38	-98444.799	4774.384	11.180	-1100612.852820
S37	-98442.247	4776.149	6.425	-632491.436975
合 計				-333.602022
合 計 面 積				166.8010110
地 積				166.80 m ²

地番	⑥7 1221-68			
NO	Xn	Yn	Yn+1-Yn-1	Xn · (Yn+1-Yn-1)
J165	-98426.673	4786.883	-6.659	655423.215507
A50	-98417.899	4774.150	-18.807	1850945.426493
A51	-98426.714	4768.076	6.659	-655423.488526
J167	-98435.488	4780.809	18.807	-1851276.222816
合 計				-331.069342
合 計 面 積				165.5346710
地 積				165.53 m ²

地番	⑥8 1221-69			
NO	Xn	Yn	Yn+1-Yn-1	Xn · (Yn+1-Yn-1)
J163	-98417.858	4792.957	-6.659	655364.516422
A49	-98409.084	4780.224	-18.807	1850779.642788
A50	-98417.899	4774.150	6.659	-655364.789441
J165	-98426.673	4786.883	18.807	-1851110.439111
合 計				-331.069342
合 計 面 積				165.5346710
地 積				165.53 m ²

地番	⑥9 1221-70			
NO	Xn	Yn	Yn+1-Yn-1	Xn · (Yn+1-Yn-1)
J161	-98409.043	4799.031	-6.659	655305.817337
A48	-98400.269	4786.298	-18.807	1850613.859083
A49	-98409.084	4780.224	6.659	-655306.090356
J163	-98417.858	4792.957	18.807	-1850944.655406
合 計				-331.069342
合 計 面 積				165.5346710
地 積				165.53 m ²

地番	⑦0 1221-71			
NO	Xn	Yn	Yn+1-Yn-1	Xn · (Yn+1-Yn-1)
J159	-98400.228	4805.105	-6.659	655247.118252
A47	-98391.454	4792.372	-18.807	1850448.075378
A48	-98400.269	4786.298	6.659	-655247.391271
J161	-98409.043	4799.031	18.807	-1850778.871701
合 計				-331.069342
合 計 面 積				165.5346710
地 積				165.53 m ²

地番	⑦1 1221-72			
NO	Xn	Yn	Yn+1-Yn-1	Xn · (Yn+1-Yn-1)
J157	-98391.412	4811.178	-6.659	655188.412508
A46	-98382.639	4798.446	-18.806	1850183.909034
A47	-98391.454	4792.372	6.659	-655188.692186
J159	-98400.228	4805.105	18.806	-1850514.687768
合 計				-331.058412
合 計 面 積				165.5292060
地 積				165.52 m ²

地番	⑦2 1221-73			
NO	Xn	Yn	Yn+1-Yn-1	Xn · (Yn+1-Yn-1)
J155	-98382.597	4817.252	-6.658	655031.330826
A45	-98373.824	4804.520	-18.806	1850018.134144
A46	-98382.639	4798.446	6.658	-655031.610462
J157	-98391.412	4811.178	18.806	-1850348.894072
合 計				-331.039564
合 計 面 積				165.5197820
地 積				165.51 m ²

作 成 者	滋賀県近江八幡市鷹飼町858番地6 土地家屋調査士 奥 豊 寿 (令和 4 年 1 月 28 日作成)	申 請 人	株式会社 中尾ハウジング 代表取締役 中尾武氏	縮尺
-------	---	-------	----------------------------	----

令和4年3月10日
これは図面に記録されている内容を証明した書面である。
大津地方法務局東近江出張所

登記官

曾我部淳



地番	1221-1, 1221-3 ~1221-98	地積測量図
土地の所在	近江八幡市十王町字新海	

15/18

地番	㉓ 1221-74			
NO	Xn	Yn	Yn+1-Yn-1	Xn・(Yn+1-Yn-1)
A44	-98373.286	4823.668	-3.014	296497.084004
S148	-98366.797	4814.238	-15.006	1476092.155782
S147	-98367.813	4808.662	-9.718	955938.406734
A45	-98373.824	4804.520	8.590	-845031.148160
J155	-98382.597	4817.252	19.148	-1883829.967356
合計				-333.468996
合計面積				166.7344980
地積				166.73 m ²

地番	㉔ 1221-75			
NO	Xn	Yn	Yn+1-Yn-1	Xn・(Yn+1-Yn-1)
A44	-98373.286	4823.668	-15.860	1560200.315960
J155	-98382.597	4817.252	6.322	-621974.778234
A43	-98391.374	4829.990	16.876	-1660452.827624
S72	-98385.368	4834.128	3.122	-307159.118896
S71	-98379.785	4833.112	-10.460	1029052.551100
合計				-333.857694
合計面積				166.9288470
地積				166.92 m ²

地番	㉕ 1221-76			
NO	Xn	Yn	Yn+1-Yn-1	Xn・(Yn+1-Yn-1)
J155	-98382.597	4817.252	-18.812	1850773.414764
J157	-98391.412	4811.178	6.664	-655680.369568
A42	-98400.189	4823.916	18.812	-1851104.355468
A43	-98391.374	4829.990	-6.664	655680.116336
合計				-331.193936
合計面積				165.5969680
地積				165.59 m ²

地番	㉖ 1221-77			
NO	Xn	Yn	Yn+1-Yn-1	Xn・(Yn+1-Yn-1)
J157	-98391.412	4811.178	-18.811	1850840.851132
J159	-98400.228	4805.105	6.664	-655739.119392
A41	-98409.004	4817.842	18.811	-1851171.774244
A42	-98400.189	4823.916	-6.664	655738.859496
合計				-331.183008
合計面積				165.5915040
地積				165.59 m ²

地番	㉗ 1221-78			
NO	Xn	Yn	Yn+1-Yn-1	Xn・(Yn+1-Yn-1)
J159	-98400.228	4805.105	-18.811	1851006.688908
J161	-98409.043	4799.031	6.663	-655699.453509
A40	-98417.819	4811.768	18.811	-1851337.593209
A41	-98409.004	4817.842	-6.663	655699.193652
合計				-331.164158
合計面積				165.5820790
地積				165.58 m ²

地番	㉘ 1221-79			
NO	Xn	Yn	Yn+1-Yn-1	Xn・(Yn+1-Yn-1)
J161	-98409.043	4799.031	-18.811	1851172.507873
J163	-98417.858	4792.957	6.663	-655758.187854
A39	-98426.634	4805.694	18.811	-1851503.412174
A40	-98417.819	4811.768	-6.663	655757.927997
合計				-331.164158
合計面積				165.5820790
地積				165.58 m ²

地番	㉙ 1221-80			
NO	Xn	Yn	Yn+1-Yn-1	Xn・(Yn+1-Yn-1)
J163	-98417.858	4792.957	-18.811	1851338.326838
J165	-98426.673	4786.883	6.663	-655816.922199
A38	-98435.449	4799.620	18.811	-1851669.231139
A39	-98426.634	4805.694	-6.663	655816.662342
合計				-331.164158
合計面積				165.5820790
地積				165.58 m ²

地番	㉚ 1221-81			
NO	Xn	Yn	Yn+1-Yn-1	Xn・(Yn+1-Yn-1)
J165	-98426.673	4786.883	-18.811	1851504.145803
J167	-98435.488	4780.809	6.663	-655875.656544
A37	-98444.264	4793.546	18.811	-1851835.050104
A38	-98435.449	4799.620	-6.663	655875.396687
合計				-331.164158
合計面積				165.5820790
地積				165.58 m ²

作成者	滋賀県近江八幡市鷹飼町858番地6 土地家屋調査士 奥 豊 寿 (令和 4 年 1 月 28 日作成)	申請人	株式会社 中尾ハウジング 代表取締役 中尾 武 氏	縮尺
-----	---	-----	------------------------------	----

これは図面に記録されている内容を証明した書面である。
令和4年3月10日
大津地方法務局東近江出張所

登記官

曾我部淳



地番	1221-1, 1221-3 ~1221-98	地積測量図
土地の所在	近江八幡市十王町字新海	

16/18

地番	㊦ 1221-82			
NO	Xn	Yn	Yn+1-Yn-1	Xn・(Yn+1-Yn-1)
J167	-98435.488	4780.809	-17.397	1712482.184736
S37	-98442.247	4776.149	-2.602	256146.726694
S36	-98443.668	4778.207	0.294	-28942.438392
S39	-98446.219	4776.443	5.630	-554252.212970
S221	-98451.308	4783.837	12.962	-1276125.854296
S222	-98450.274	4789.405	9.709	-955853.710266
A37	-98444.264	4793.546	-8.596	846226.893344
合計				-318.411150
合計面積				159.2055750
地積				159.20㎡

地番	㊧ 1221-83			
NO	Xn	Yn	Yn+1-Yn-1	Xn・(Yn+1-Yn-1)
S36	-98443.668	4778.207	-0.294	28942.438392
S37	-98442.247	4776.149	-3.823	376344.710281
S38	-98444.799	4774.384	0.294	-28942.770906
S39	-98446.219	4776.443	3.823	-376359.895237
合計				-15.517470
合計面積				7.7587350
地積				7.75㎡

地番	㊨ 1221-84			
NO	Xn	Yn	Yn+1-Yn-1	Xn・(Yn+1-Yn-1)
S66	-98318.016	4810.803	9.367	-920944.855872
S65	-98317.356	4811.256	-4.857	477527.398092
S64	-98313.702	4805.946	-10.881	1069751.391462
S63	-98314.727	4800.375	-12.659	1244566.129093
A104	-98325.014	4793.287	1.514	-148864.071196
J66	-98330.941	4801.889	17.516	-1722364.762556
合計				-328.770977
合計面積				164.3854885
地積				164.38㎡

地番	㊩ 1221-85			
NO	Xn	Yn	Yn+1-Yn-1	Xn・(Yn+1-Yn-1)
S65	-98317.356	4811.256	-1.486	146099.591016
S66	-98318.016	4810.803	0.576	-56631.177216
S67	-98318.728	4811.832	1.486	-146101.629808
S68	-98318.070	4812.289	-0.576	56631.208320
合計				-2.007688
合計面積				1.0038440
地積				1.00㎡

地番	㊪ 1221-86			
NO	Xn	Yn	Yn+1-Yn-1	Xn・(Yn+1-Yn-1)
S66	-98318.016	4810.803	-9.943	977576.033088
J66	-98330.941	4801.889	-0.346	34022.505586
J70	-98336.844	4810.457	17.929	-1763081.276076
A103	-98323.258	4819.818	1.832	-180128.208656
S68	-98318.070	4812.289	-7.986	785168.107020
S67	-98318.728	4811.832	-1.486	146101.629808
合計				-341.209230
合計面積				170.6046150
地積				170.60㎡

地番	㊫ 1221-87			
NO	Xn	Yn	Yn+1-Yn-1	Xn・(Yn+1-Yn-1)
A103	-98323.258	4819.818	-17.929	1762837.692682
J70	-98336.844	4810.457	-0.793	77981.117292
J72	-98342.748	4819.025	17.929	-1763187.128892
A102	-98329.161	4828.386	0.793	-77975.024673
合計				-343.343591
合計面積				171.6717955
地積				171.67㎡

地番	㊬ 1221-88			
NO	Xn	Yn	Yn+1-Yn-1	Xn・(Yn+1-Yn-1)
A102	-98329.161	4828.386	-17.930	1763041.856730
J72	-98342.748	4819.025	-0.793	77985.799164
J74	-98348.652	4827.593	17.930	-1763391.330360
A101	-98335.065	4836.955	0.793	-77979.706545
合計				-343.381011
合計面積				171.6905055
地積				171.69㎡

地番	㊭ 1221-89			
NO	Xn	Yn	Yn+1-Yn-1	Xn・(Yn+1-Yn-1)
A101	-98335.065	4836.955	-17.930	1763147.715450
J74	-98348.652	4827.593	-0.794	78088.829688
J76	-98354.555	4836.161	17.930	-1763497.171150
A100	-98340.968	4845.523	0.794	-78082.728592
合計				-343.354604
合計面積				171.6773020
地積				171.67㎡

作成者	滋賀県近江八幡市鷹飼町858番地6 土地家屋調査士 奥 豊 寿 (令和 4 年 1 月 28 日作成)	申請人	株式会社中尾ハウジング 代表取締役 中尾 武氏	縮尺	
-----	---	-----	----------------------------	----	--

これは図面に記録されている内容を証明した書面である。
令和4年3月10日 大津地方法務局東近江出張所

登記官

曾我部淳



地番	1221-1, 1221-3 ~1221-98	地積測量図
土地の所在	近江八幡市十王町字新海	

17/18

地番	㊸ 1221-90			
NO	Xn	Yn	Yn+1-Yn-1	Xn · (Yn+1-Yn-1)
A100	-98340.968	4845.523	-17.930	1763253.556240
J76	-98354.555	4836.161	-0.794	78093.516670
J78	-98360.459	4844.729	17.930	-1763603.029870
A99	-98346.871	4854.091	0.794	-78087.415574
合計				-343.372534
合計面積				171.6862670
地積				171.68 m ²

地番	㊹ 1221-91			
NO	Xn	Yn	Yn+1-Yn-1	Xn · (Yn+1-Yn-1)
A99	-98346.871	4854.091	-14.044	1381183.456324
J78	-98360.459	4844.729	-4.579	450392.541761
J80	-98363.754	4849.512	11.021	-1084066.932834
K132	-98354.554	4855.750	9.261	-910861.524594
A98	-98350.097	4858.773	-1.659	163162.810923
合計				-189.648420
合計面積				94.8242100
地積				94.82 m ²

地番	㊺ 1221-92			
NO	Xn	Yn	Yn+1-Yn-1	Xn · (Yn+1-Yn-1)
J80	-98363.754	4849.512	-0.167	16426.746918
J78	-98360.459	4844.729	-14.147	1391505.413473
A110	-98374.049	4836.365	-4.471	439830.373079
A111	-98377.420	4840.258	9.531	-937635.190020
K131	-98370.562	4844.896	9.254	-910321.180748
合計				-193.837298
合計面積				96.9186490
地積				96.91 m ²

地番	㊻ 1221-93			
NO	Xn	Yn	Yn+1-Yn-1	Xn · (Yn+1-Yn-1)
J78	-98360.459	4844.729	0.796	-78294.925364
J76	-98354.555	4836.161	-17.932	1763693.880260
A109	-98368.145	4826.797	-0.796	78301.043420
A110	-98374.049	4835.365	17.932	-1764043.446668
合計				-343.448352
合計面積				171.7241760
地積				171.72 m ²

地番	㊼ 1221-94			
NO	Xn	Yn	Yn+1-Yn-1	Xn · (Yn+1-Yn-1)
J76	-98354.555	4836.161	0.796	-78290.225780
J74	-98348.652	4827.593	-17.932	1763588.027664
A108	-98362.241	4818.229	-0.796	78296.343836
A109	-98368.145	4826.797	17.932	-1763937.576140
合計				-343.430420
合計面積				171.7152100
地積				171.71 m ²

地番	㊽ 1221-95			
NO	Xn	Yn	Yn+1-Yn-1	Xn · (Yn+1-Yn-1)
J74	-98348.652	4827.593	0.796	-78285.526992
J72	-98342.748	4819.025	-17.932	1763482.157136
A107	-98356.337	4809.661	-0.796	78291.644252
A108	-98362.241	4818.229	17.932	-1763831.705612
合計				-343.431216
合計面積				171.7156080
地積				171.71 m ²

地番	㊾ 1221-96			
NO	Xn	Yn	Yn+1-Yn-1	Xn · (Yn+1-Yn-1)
J72	-98342.748	4819.025	0.796	-78280.827408
J70	-98336.844	4810.457	-17.932	1763376.286608
A106	-98350.434	4801.093	-0.796	78286.945464
A107	-98356.337	4809.661	17.932	-1763725.835084
合計				-343.430420
合計面積				171.7152100
地積				171.71 m ²

地番	㊿ 1221-97			
NO	Xn	Yn	Yn+1-Yn-1	Xn · (Yn+1-Yn-1)
J70	-98336.844	4810.457	0.796	-78276.127824
J66	-98330.941	4801.889	-17.932	1763270.434012
A105	-98344.530	4792.525	-0.796	78282.245880
A106	-98350.434	4801.093	17.932	-1763619.982488
合計				-343.430420
合計面積				171.7152100
地積				171.71 m ²

作成者	滋賀県近江八幡市鷹飼町858番地6 土地家屋調査士 奥 豊 寿 (令和 4 年 1 月 28 日作成)	申請人	株式会社 中尾ハウジング 代表取締役 中尾 武 氏	縮尺
-----	---	-----	------------------------------	----

これは図面に記録されている内容を証明した書面である。
令和4年3月10日
大津地方法務局東近江出張所

登記官

曾我部淳




地番	1221-1, 1221-3 ~1221-98	地積測量図
土地の所在	近江八幡市十王町字新海	

18/18

地番	⑨7 1221-98			
NO	Xn	Yn	Yn+1-Yn-1	Xn · (Yn+1-Yn-1)
J66	-98330.941	4801.889	0.762	-74928.177042
A104	-98325.014	4793.287	-15.691	1542817.794674
S55	-98335.301	4786.198	-6.066	596501.935866
S54	-98340.875	4787.221	6.327	-622202.716125
A105	-98344.530	4792.525	14.668	-1442517.566040
合計				-328.728667
合計面積				164.3643335
地積				164.36 m ²

総合計面積	16792.5964905 m ²
-------	------------------------------

引照点	境界点	距離
T1	K92	17.82
2-3		37.20
KT3		5.57
KT4	K122	30.32
KT23	K133	36.13
KT16		6.48
ST-4	K81	13.49
KT15		23.41

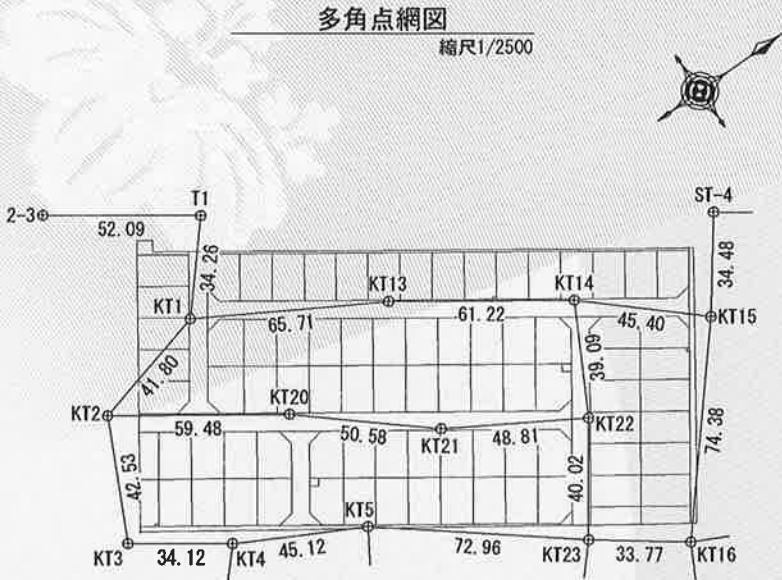


これは図面に記録されている内容を証明した書面である。
令和4年3月11日
大津地方方法務局東近江出張所

登記官


曾我部 淳



地番	1219-1 ~ 1219-7	地積測量図
土地の所在	近江八幡市十王町字御子	

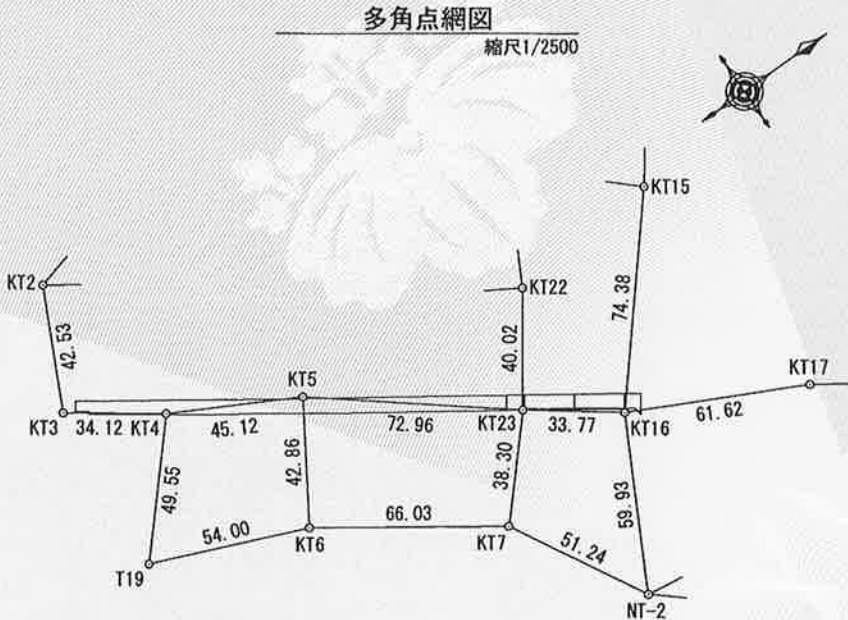

測地系	世界測地系	平面直角座標系の記号	第6系	縮尺係数	0.999900
多角点等座標一覧表					
点名	X座標	Y座標	備考		
T19	-98510.764	4814.549	多角点 (金属鉄)		
NT-2	-98381.245	4917.020	多角点 (金属鉄)		
KT2	-98487.280	4719.585	多角点 (金属鉄)		
KT3	-98505.747	4757.899	多角点 (金属鉄)		
KT4	-98477.831	4777.526	多角点 (金属鉄)		
KT5	-98437.932	4798.595	多角点 (金属鉄)		
KT6	-98460.732	4834.889	多角点 (金属鉄)		
KT7	-98406.358	4872.354	多角点 (金属鉄)		
KT15	-98305.699	4806.895	多角点 (金属鉄)		
KT16	-98353.511	4863.883	多角点 (金属鉄)		
KT17	-98298.361	4891.374	多角点 (金属鉄)		
KT22	-98357.825	4811.064	多角点 (金属鉄)		
KT23	-98380.728	4843.883	多角点 (金属鉄)		

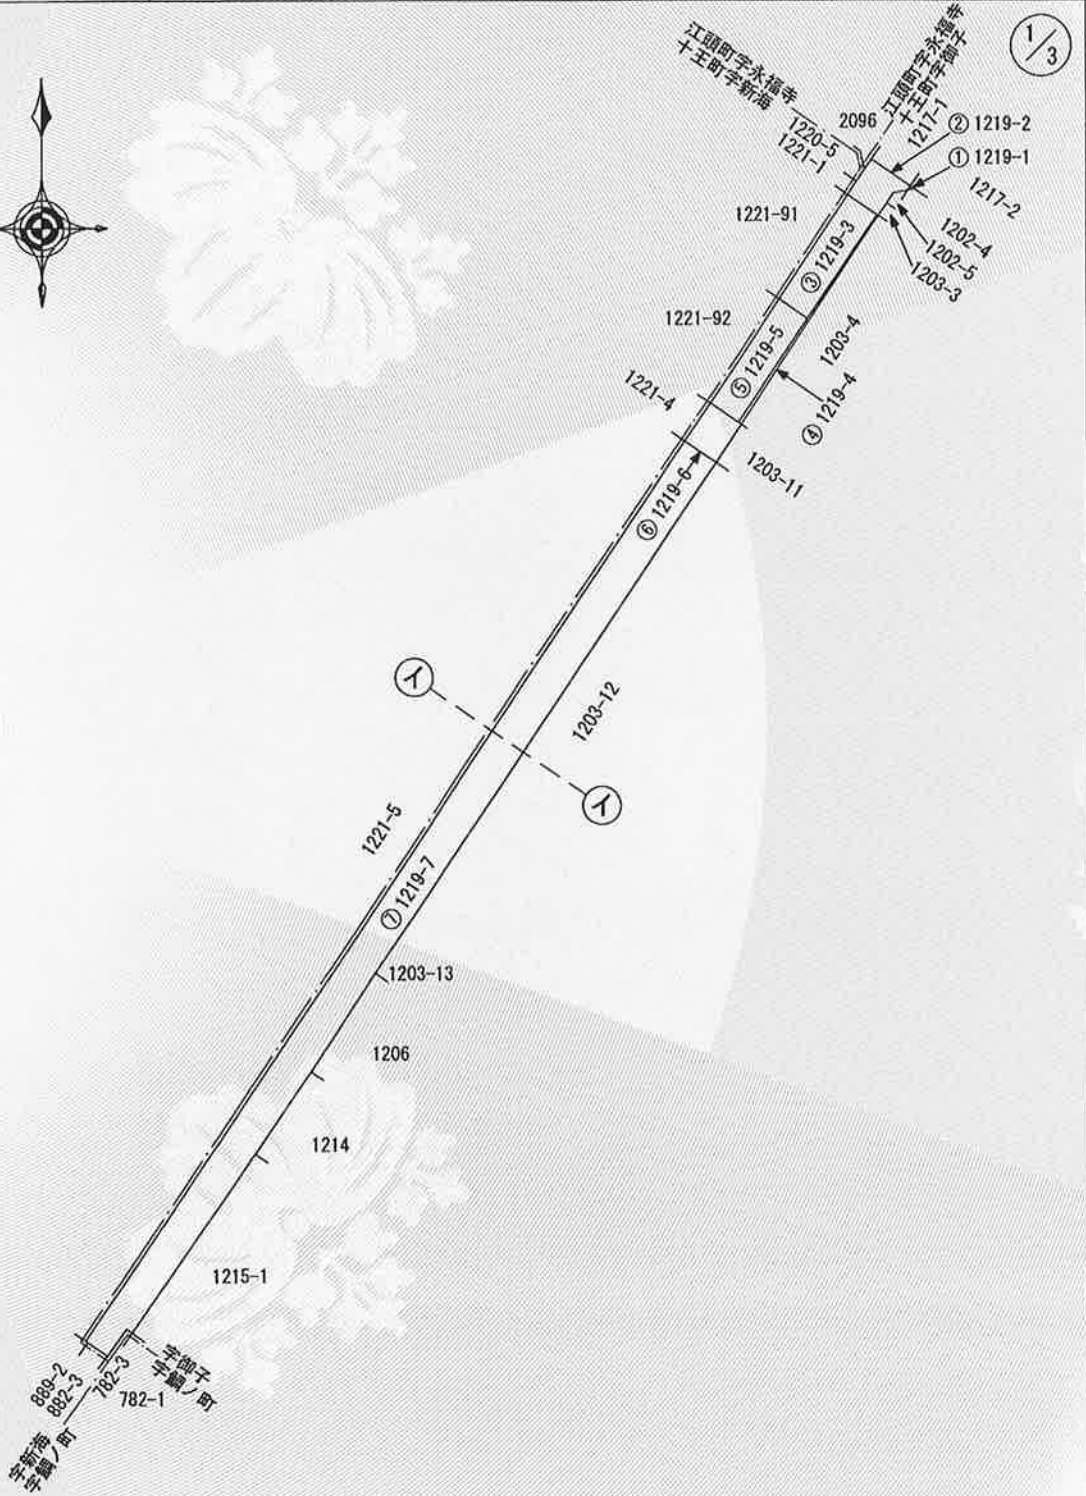

作成者	滋賀県近江八幡市鷹飼町858番地6 土地家屋調査士 奥 豊 寿	申請人	近江八幡市長 小西 理	縮尺	1/1000
(令和 4 年 2 月 2 日作成)					


これは図面に記録されている内容を証明した書面である。
令和4年3月11日
大津地方方法務局東近江出張所

登記官

曾我部淳



地番	1219-1 ~ 1219-7	地積測量図
土地の所在	近江八幡市十王町字御子	

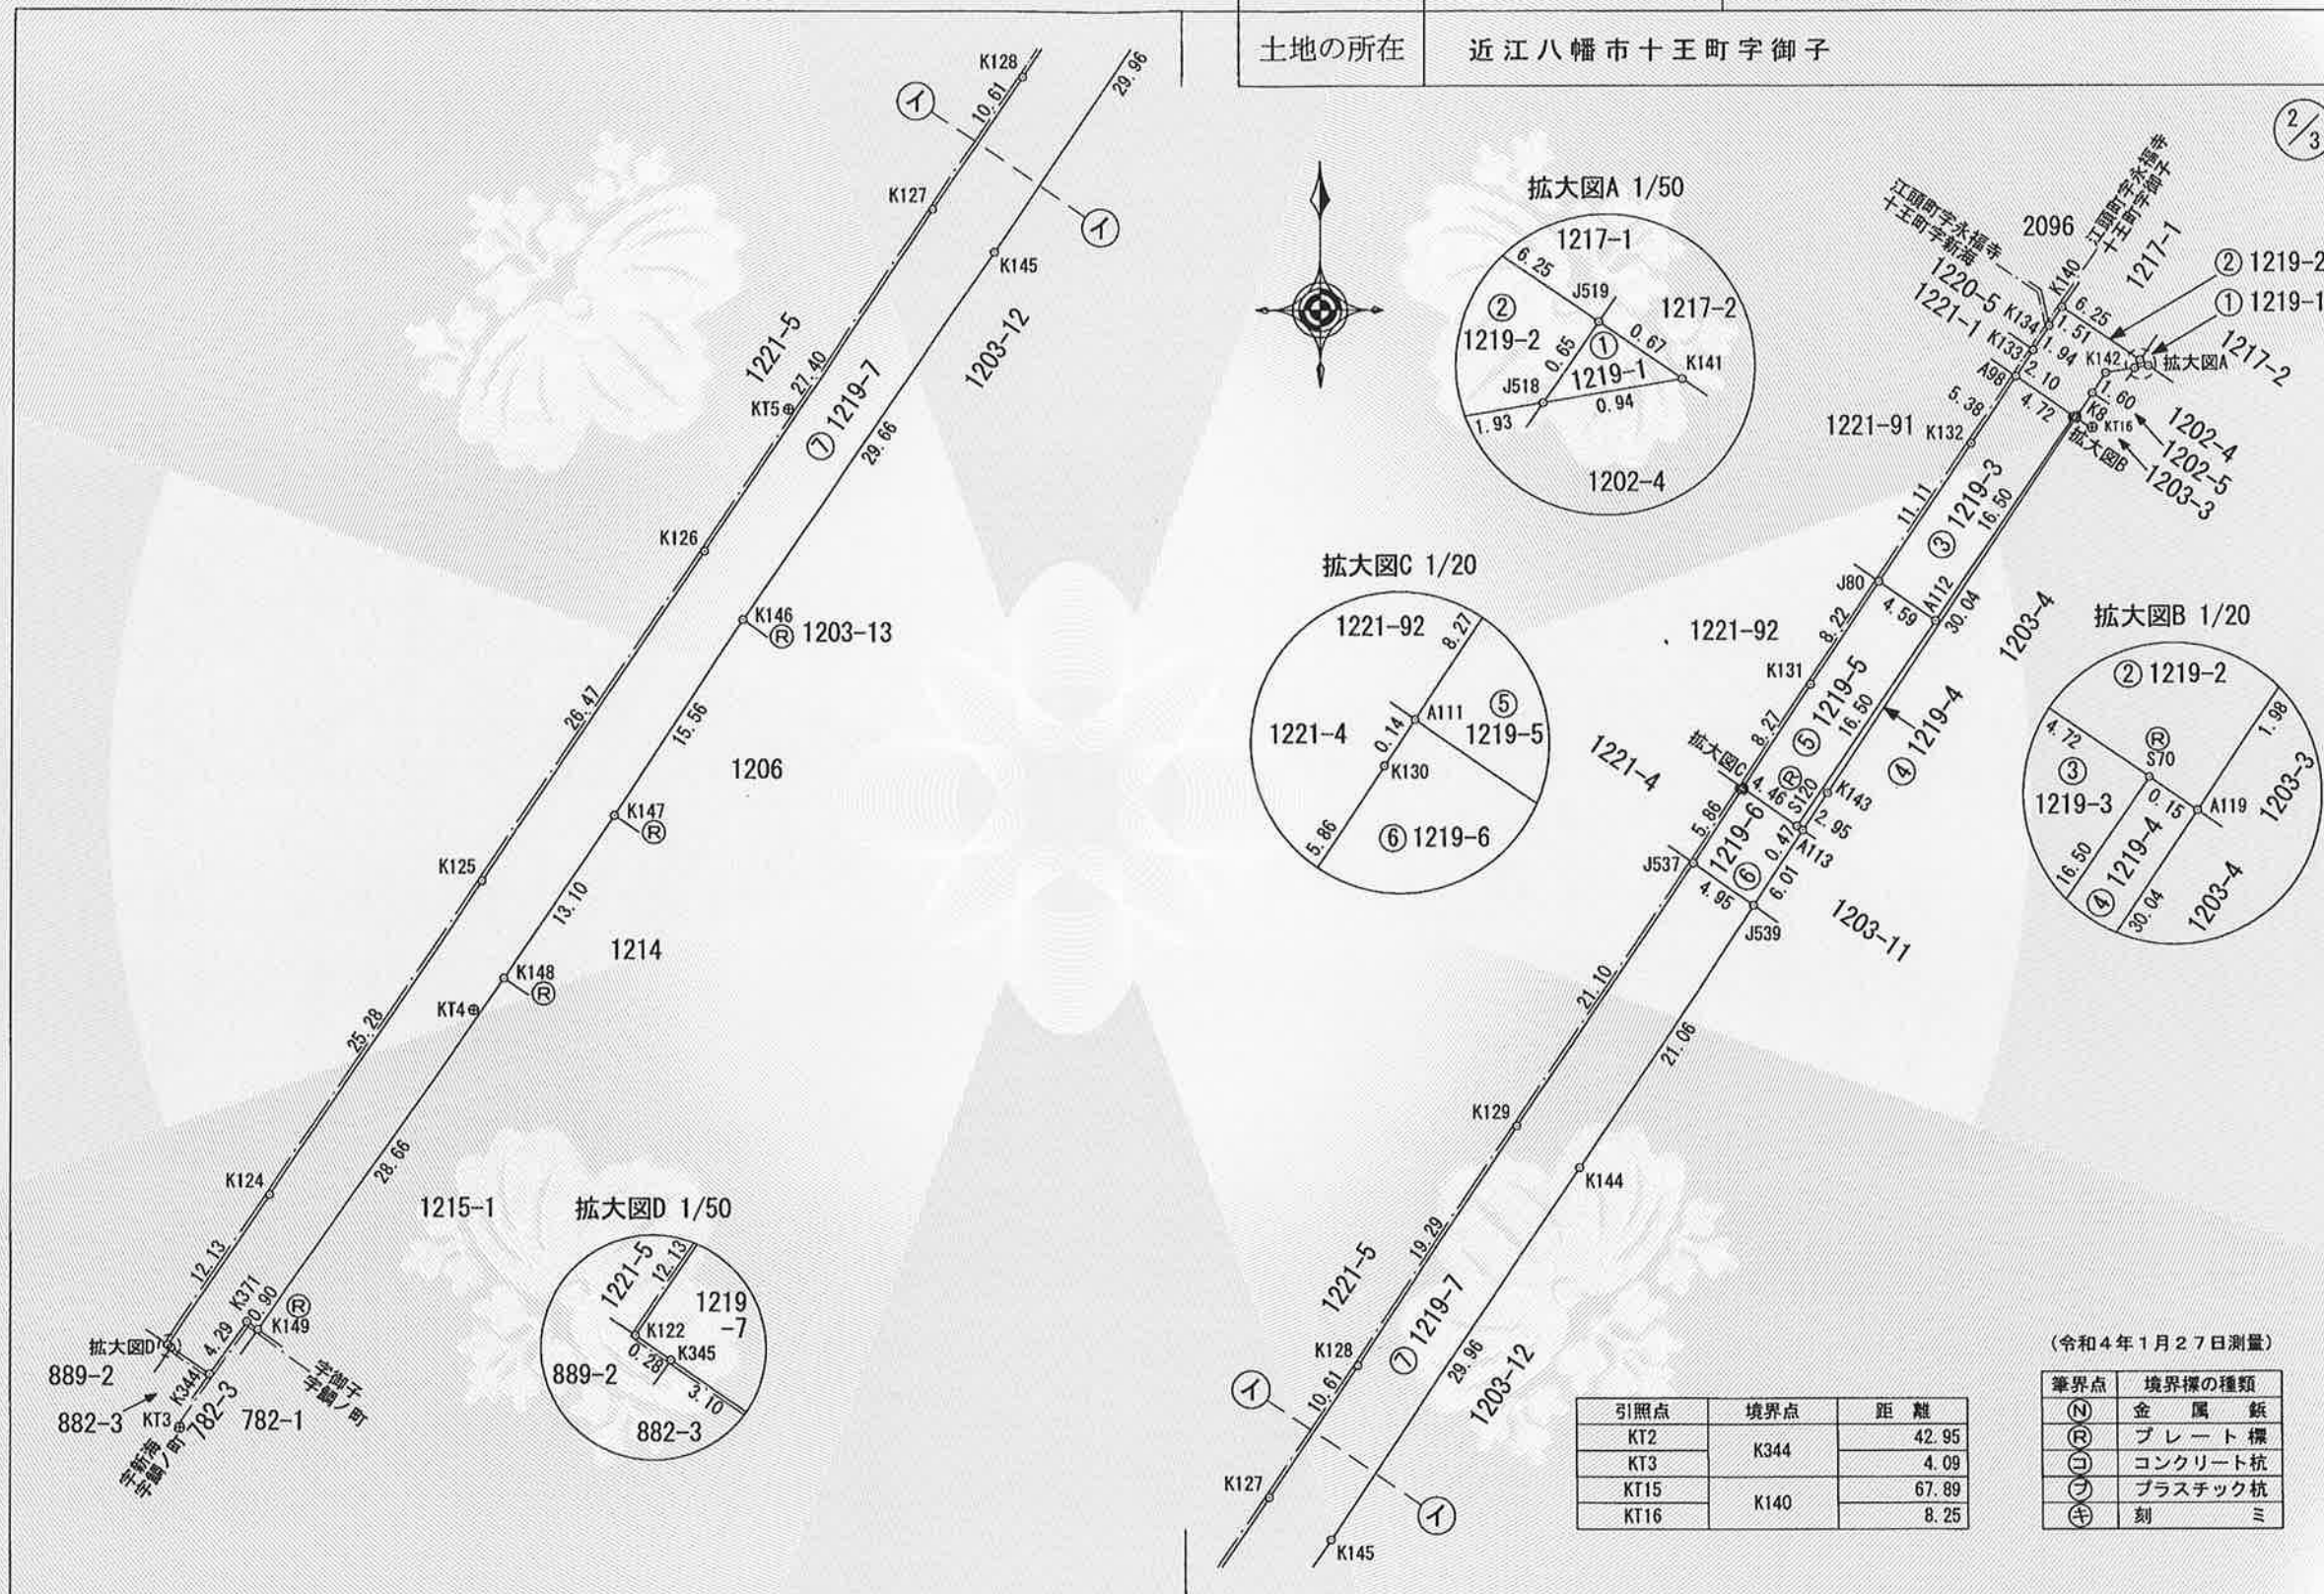

作成者	滋賀県近江八幡市鷹飼町858番地6 土地家屋調査士 奥 豊 寿	申請人	近江八幡市長 小西 理	縮尺	1/500
(令和 4 年 2 月 2 日作成)					

これは図面に記録されている内容を証明した書面である。
令和4年3月11日 大津地方法務局東近江出張所

登記官

曾我部 淳



地番	1219-1 ~ 1219-7	地積測量図
土地の所在	近江八幡市十王町字御子	

3/3

座標求積表

地番	① 1219-1			
NO	Xn	Yn	Yn+1-Yn-1	Xn・(Yn+1-Yn-1)
J518	-98349.561	4866.701	0.556	-54682.355916
K141	-98349.402	4867.629	0.372	-36585.977544
J519	-98349.022	4867.073	-0.928	91267.892416
合計				-0.441044
合計面積				0.2205220
地積				0.22 m ²

地番	② 1219-2			
NO	Xn	Yn	Yn+1-Yn-1	Xn・(Yn+1-Yn-1)
K134	-98346.746	4861.046	-1.956	192366.235176
K133	-98348.359	4859.952	-2.273	223545.820007
A98	-98350.097	4858.773	2.709	-266430.412773
S70	-98352.776	4862.661	4.016	-394984.748416
A119	-98352.864	4862.789	1.237	-121662.492768
K8	-98351.220	4863.898	2.009	-197587.600980
K142	-98349.887	4864.798	2.803	-275674.733261
J518	-98349.561	4866.701	2.275	-223745.251275
J519	-98349.022	4867.073	-4.793	471386.862446
K140	-98345.497	4861.908	-6.027	592728.310419
合計				-58.011425
合計面積				29.0057125
地積				29.00 m ²

地番	③ 1219-3			
NO	Xn	Yn	Yn+1-Yn-1	Xn・(Yn+1-Yn-1)
A98	-98350.097	4858.773	-6.911	679697.520367
K132	-98354.554	4855.750	-9.261	910861.524594
J80	-98363.754	4849.512	-2.451	241089.561054
A112	-98366.363	4853.299	13.149	-1293419.307087
S70	-98352.776	4862.661	5.474	-538383.095824
合計				-153.796896
合計面積				76.8984480
地積				76.89 m ²

地番	④ 1219-4			
NO	Xn	Yn	Yn+1-Yn-1	Xn・(Yn+1-Yn-1)
A119	-98352.864	4862.789	16.683	-1640820.830112
S70	-98352.776	4862.661	-9.490	933367.844240
A112	-98366.363	4853.299	-18.726	1842008.513538
S120	-98379.953	4843.935	-8.977	883156.838081
A113	-98380.221	4844.322	2.043	-200990.791503
K143	-98377.768	4845.978	18.467	-1816742.241656
合計				-20.667412
合計面積				10.3337060
地積				10.33 m ²

地番	⑤ 1219-5			
NO	Xn	Yn	Yn+1-Yn-1	Xn・(Yn+1-Yn-1)
A112	-98366.363	4853.299	5.577	-548589.206451
J80	-98363.754	4849.512	-8.403	826550.624862
K131	-98370.562	4844.896	-9.254	910321.180748
A111	-98377.420	4840.258	-0.961	94540.700620
S120	-98379.953	4843.935	13.041	-1282972.967073
合計				-149.667294
合計面積				74.8336470
地積				74.83 m ²

地番	⑥ 1219-6			
NO	Xn	Yn	Yn+1-Yn-1	Xn・(Yn+1-Yn-1)
A111	-98377.420	4840.258	-3.760	369899.099200
K130	-98377.543	4840.175	-3.374	331925.830082
J537	-98382.395	4836.884	0.785	-77230.180075
J539	-98385.204	4840.960	7.438	-731789.147352
A113	-98380.221	4844.322	2.975	-292681.157475
S120	-98379.953	4843.935	-4.064	399816.128992
合計				-59.426628
合計面積				29.7133140
地積				29.71 m ²

地番	⑦ 1219-7			
NO	Xn	Yn	Yn+1-Yn-1	Xn・(Yn+1-Yn-1)
K149	-98499.176	4763.090	17.213	-1695466.316488
K148	-98475.720	4779.565	23.895	-2353077.329400
K147	-98464.913	4786.985	16.000	-1575438.608000
K146	-98451.922	4795.565	25.394	-2500088.107268
K145	-98427.477	4812.379	33.614	-3308541.211878
K144	-98402.662	4829.179	28.581	-2812446.482622
J539	-98385.204	4840.960	7.705	-758057.996820
J537	-98382.395	4836.884	-15.920	1566247.728400
K129	-98399.863	4825.040	-22.634	2227182.499142
K128	-98415.853	4814.250	-16.743	1647776.626779
K127	-98424.640	4808.297	-21.250	2091523.600000
K126	-98447.381	4793.000	-30.211	2974193.827391
K125	-98469.261	4778.086	-29.108	2866243.249188
K124	-98490.191	4763.892	-21.003	2068589.481573
K122	-98500.234	4757.083	-6.571	647245.037614
K345	-98500.397	4757.321	2.797	-275505.610409
K344	-98502.161	4759.880	5.031	-495564.371991
K371	-98498.652	4762.352	3.210	-316180.672920
合計				-1364.657709
合計面積				682.3288545
地積				682.32 m ²

総合計面積	903.3342040 m ²
-------	----------------------------

作成者	滋賀県近江八幡市鷹飼町858番地6 土地家屋調査士 奥 豊 寿 (令和 4 年 2 月 2 日作成)	申請人	近江八幡市長 小西 理	縮尺	
-----	--	-----	-------------	----	--