


# 境界ブロック・フェンス施工位置図

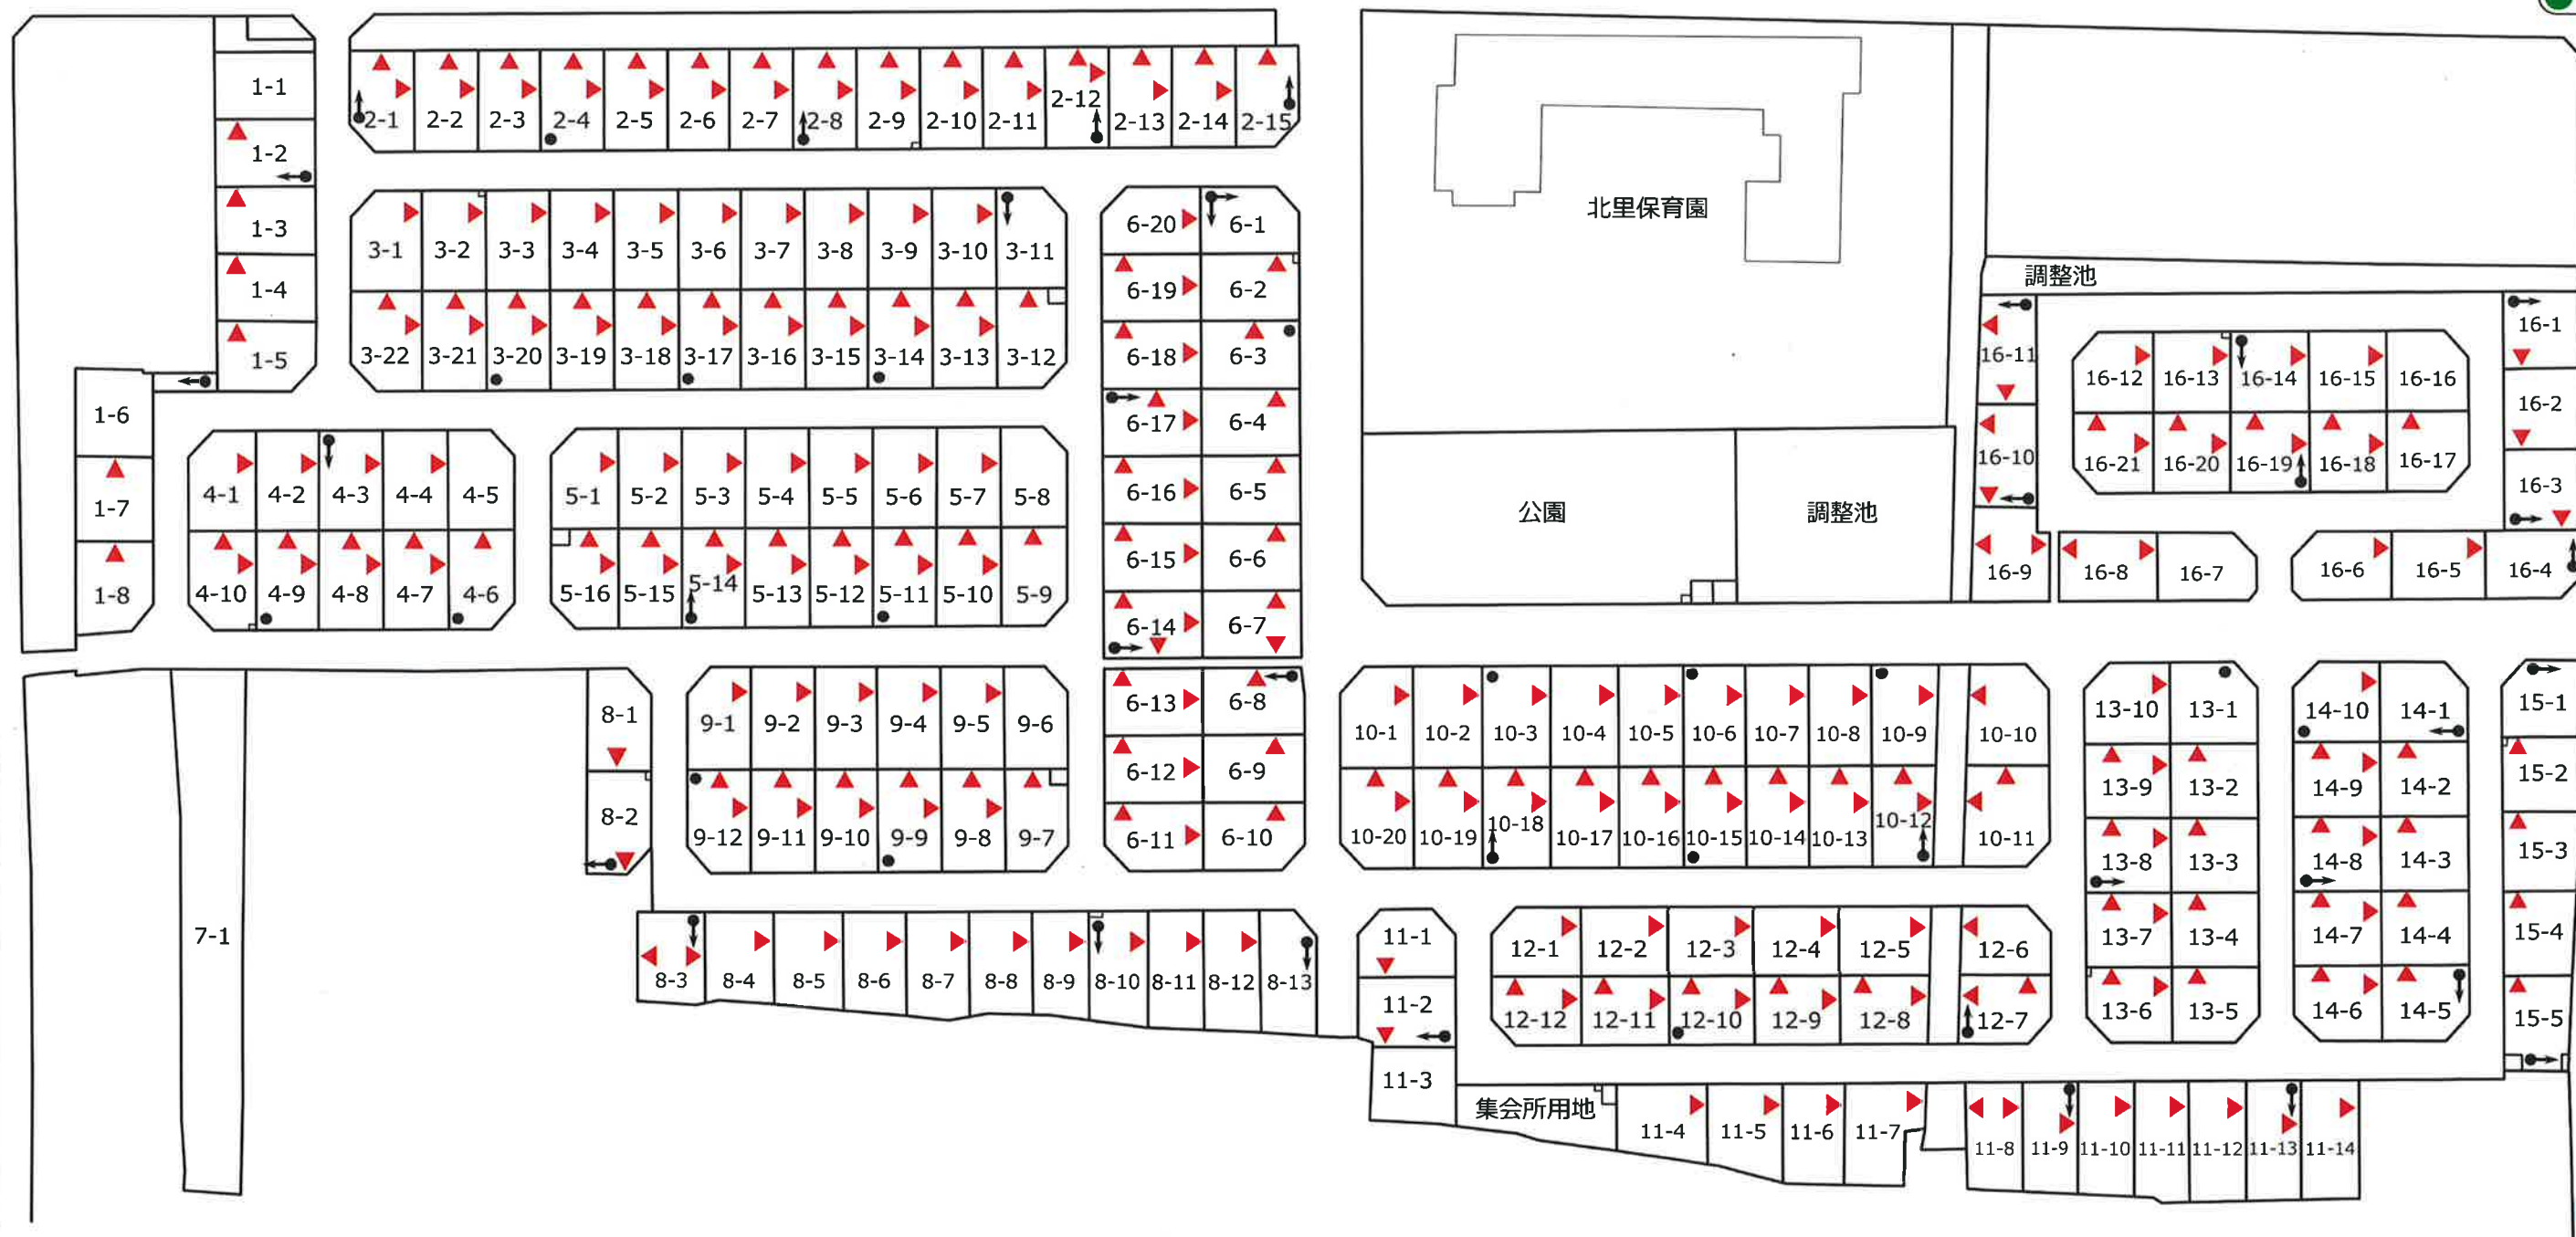


市道北里通学線




市道江頭野村線



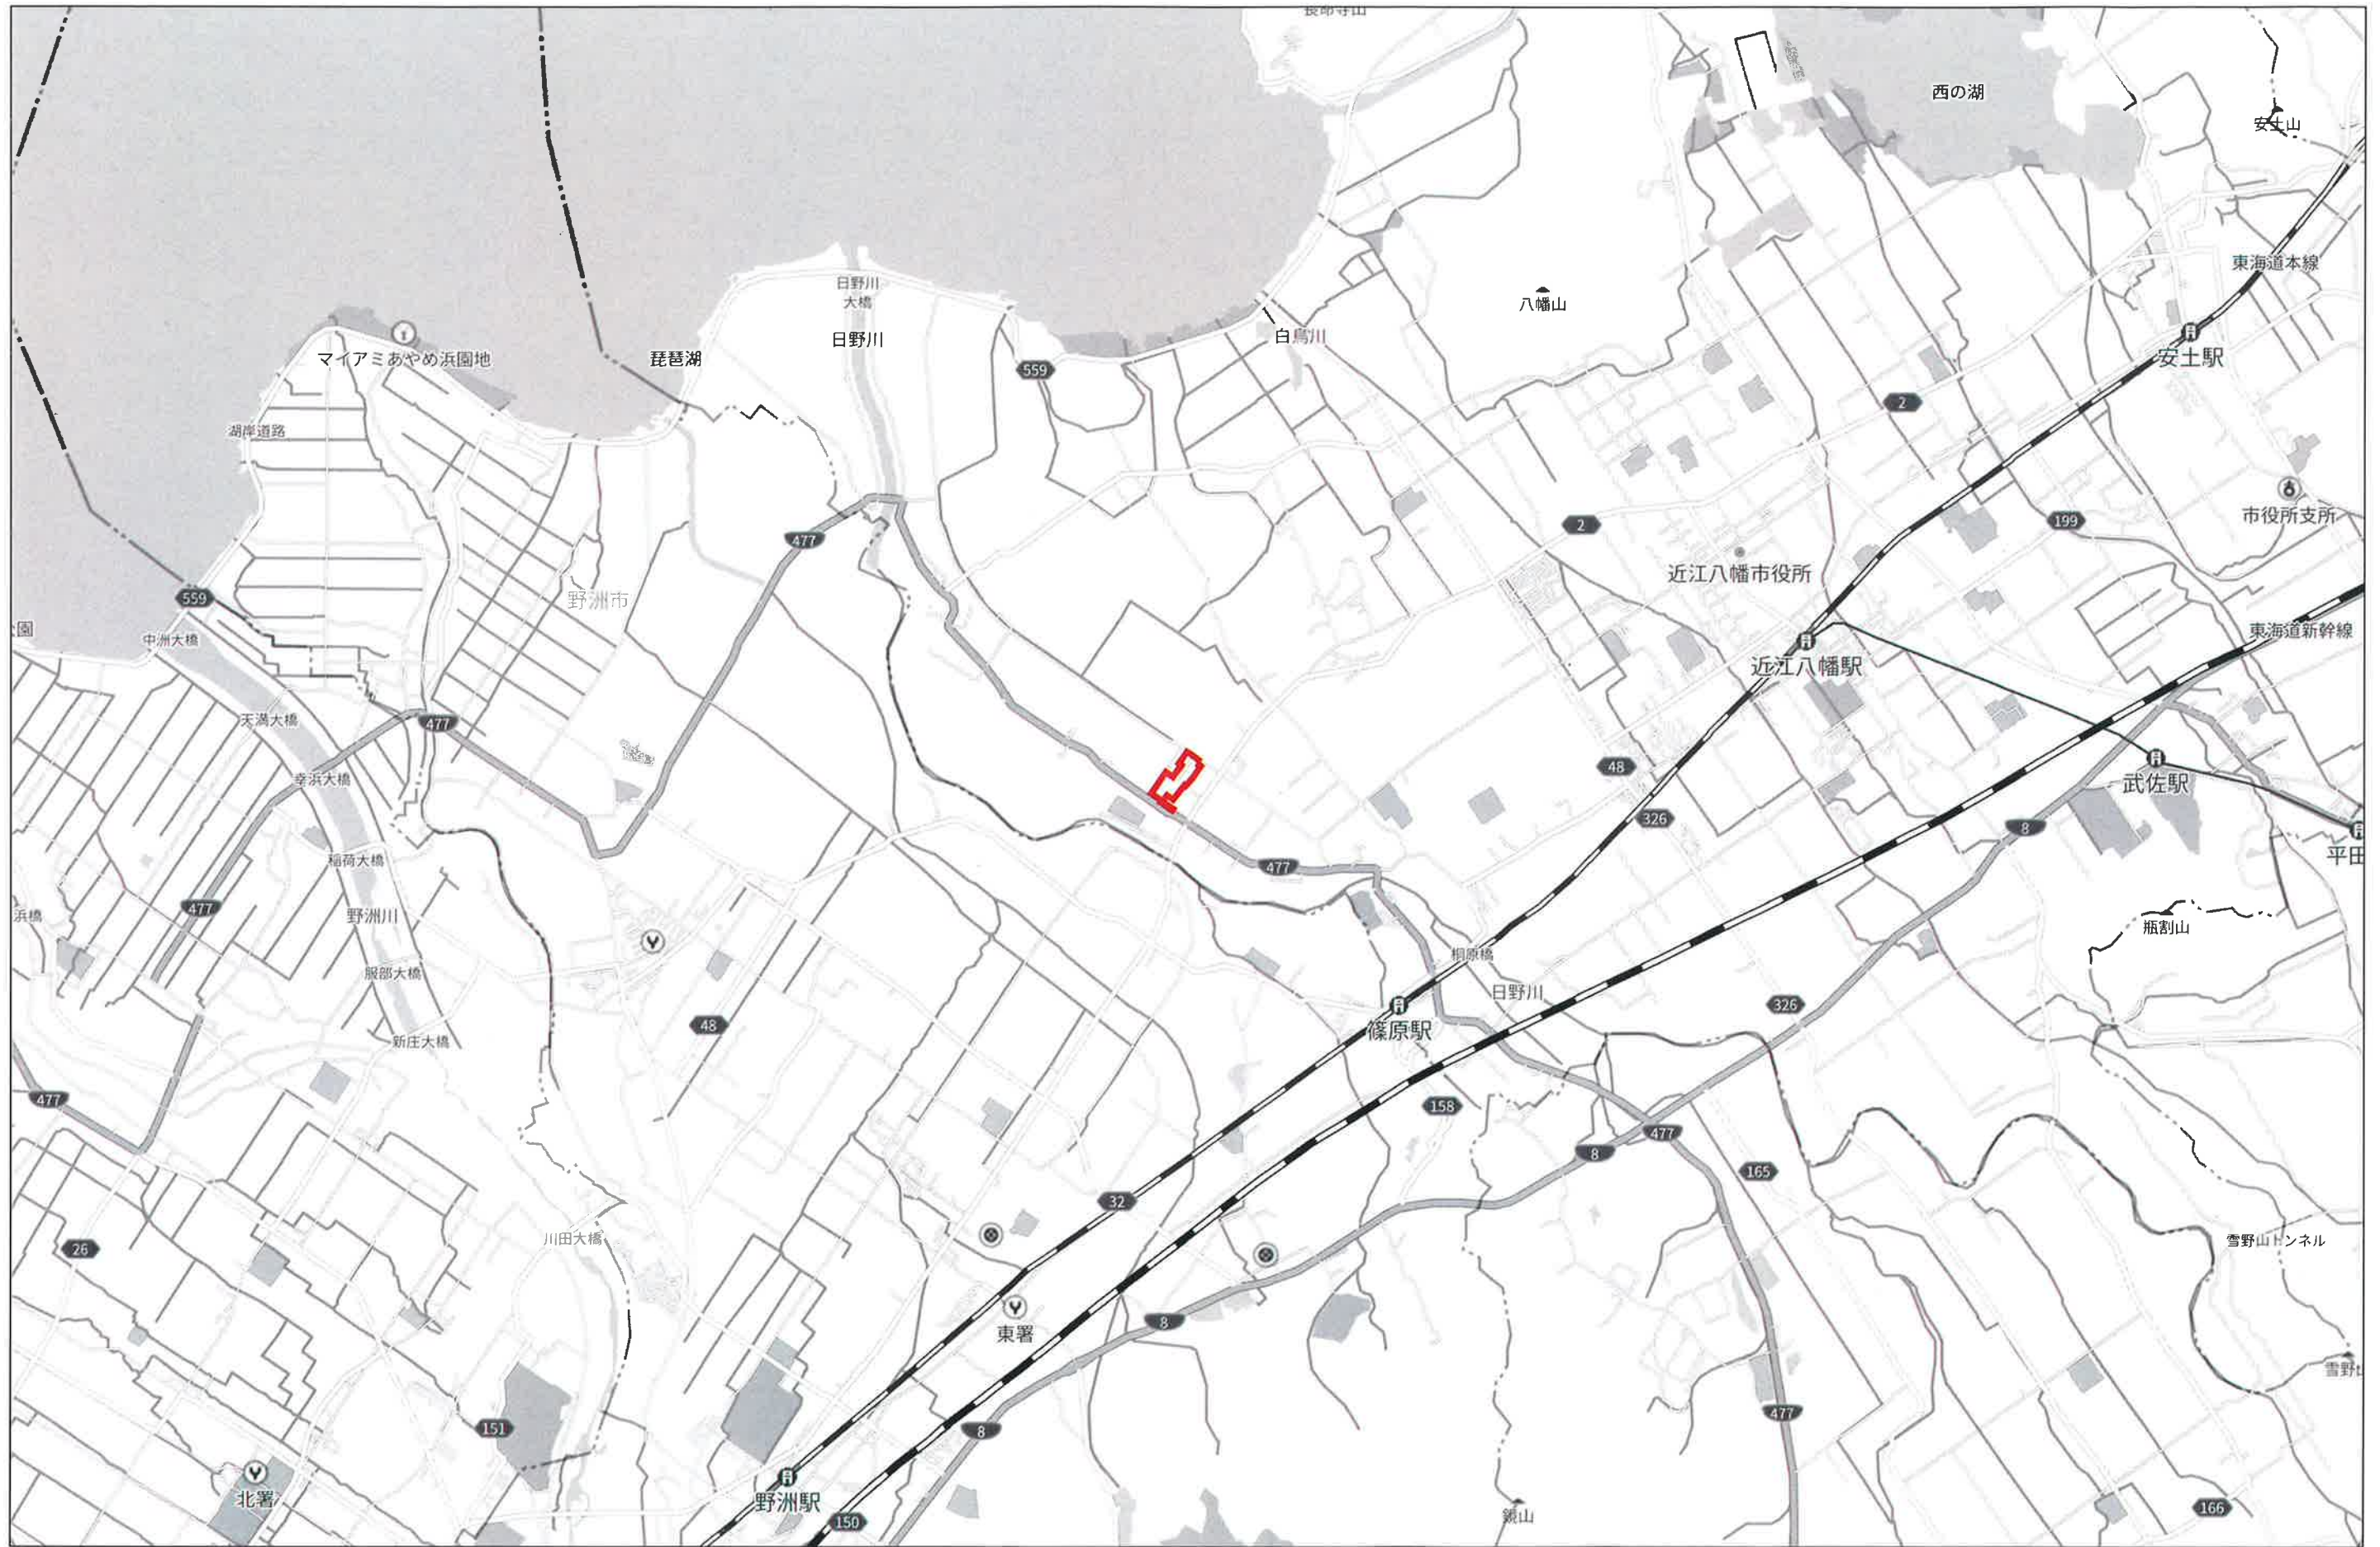


3km



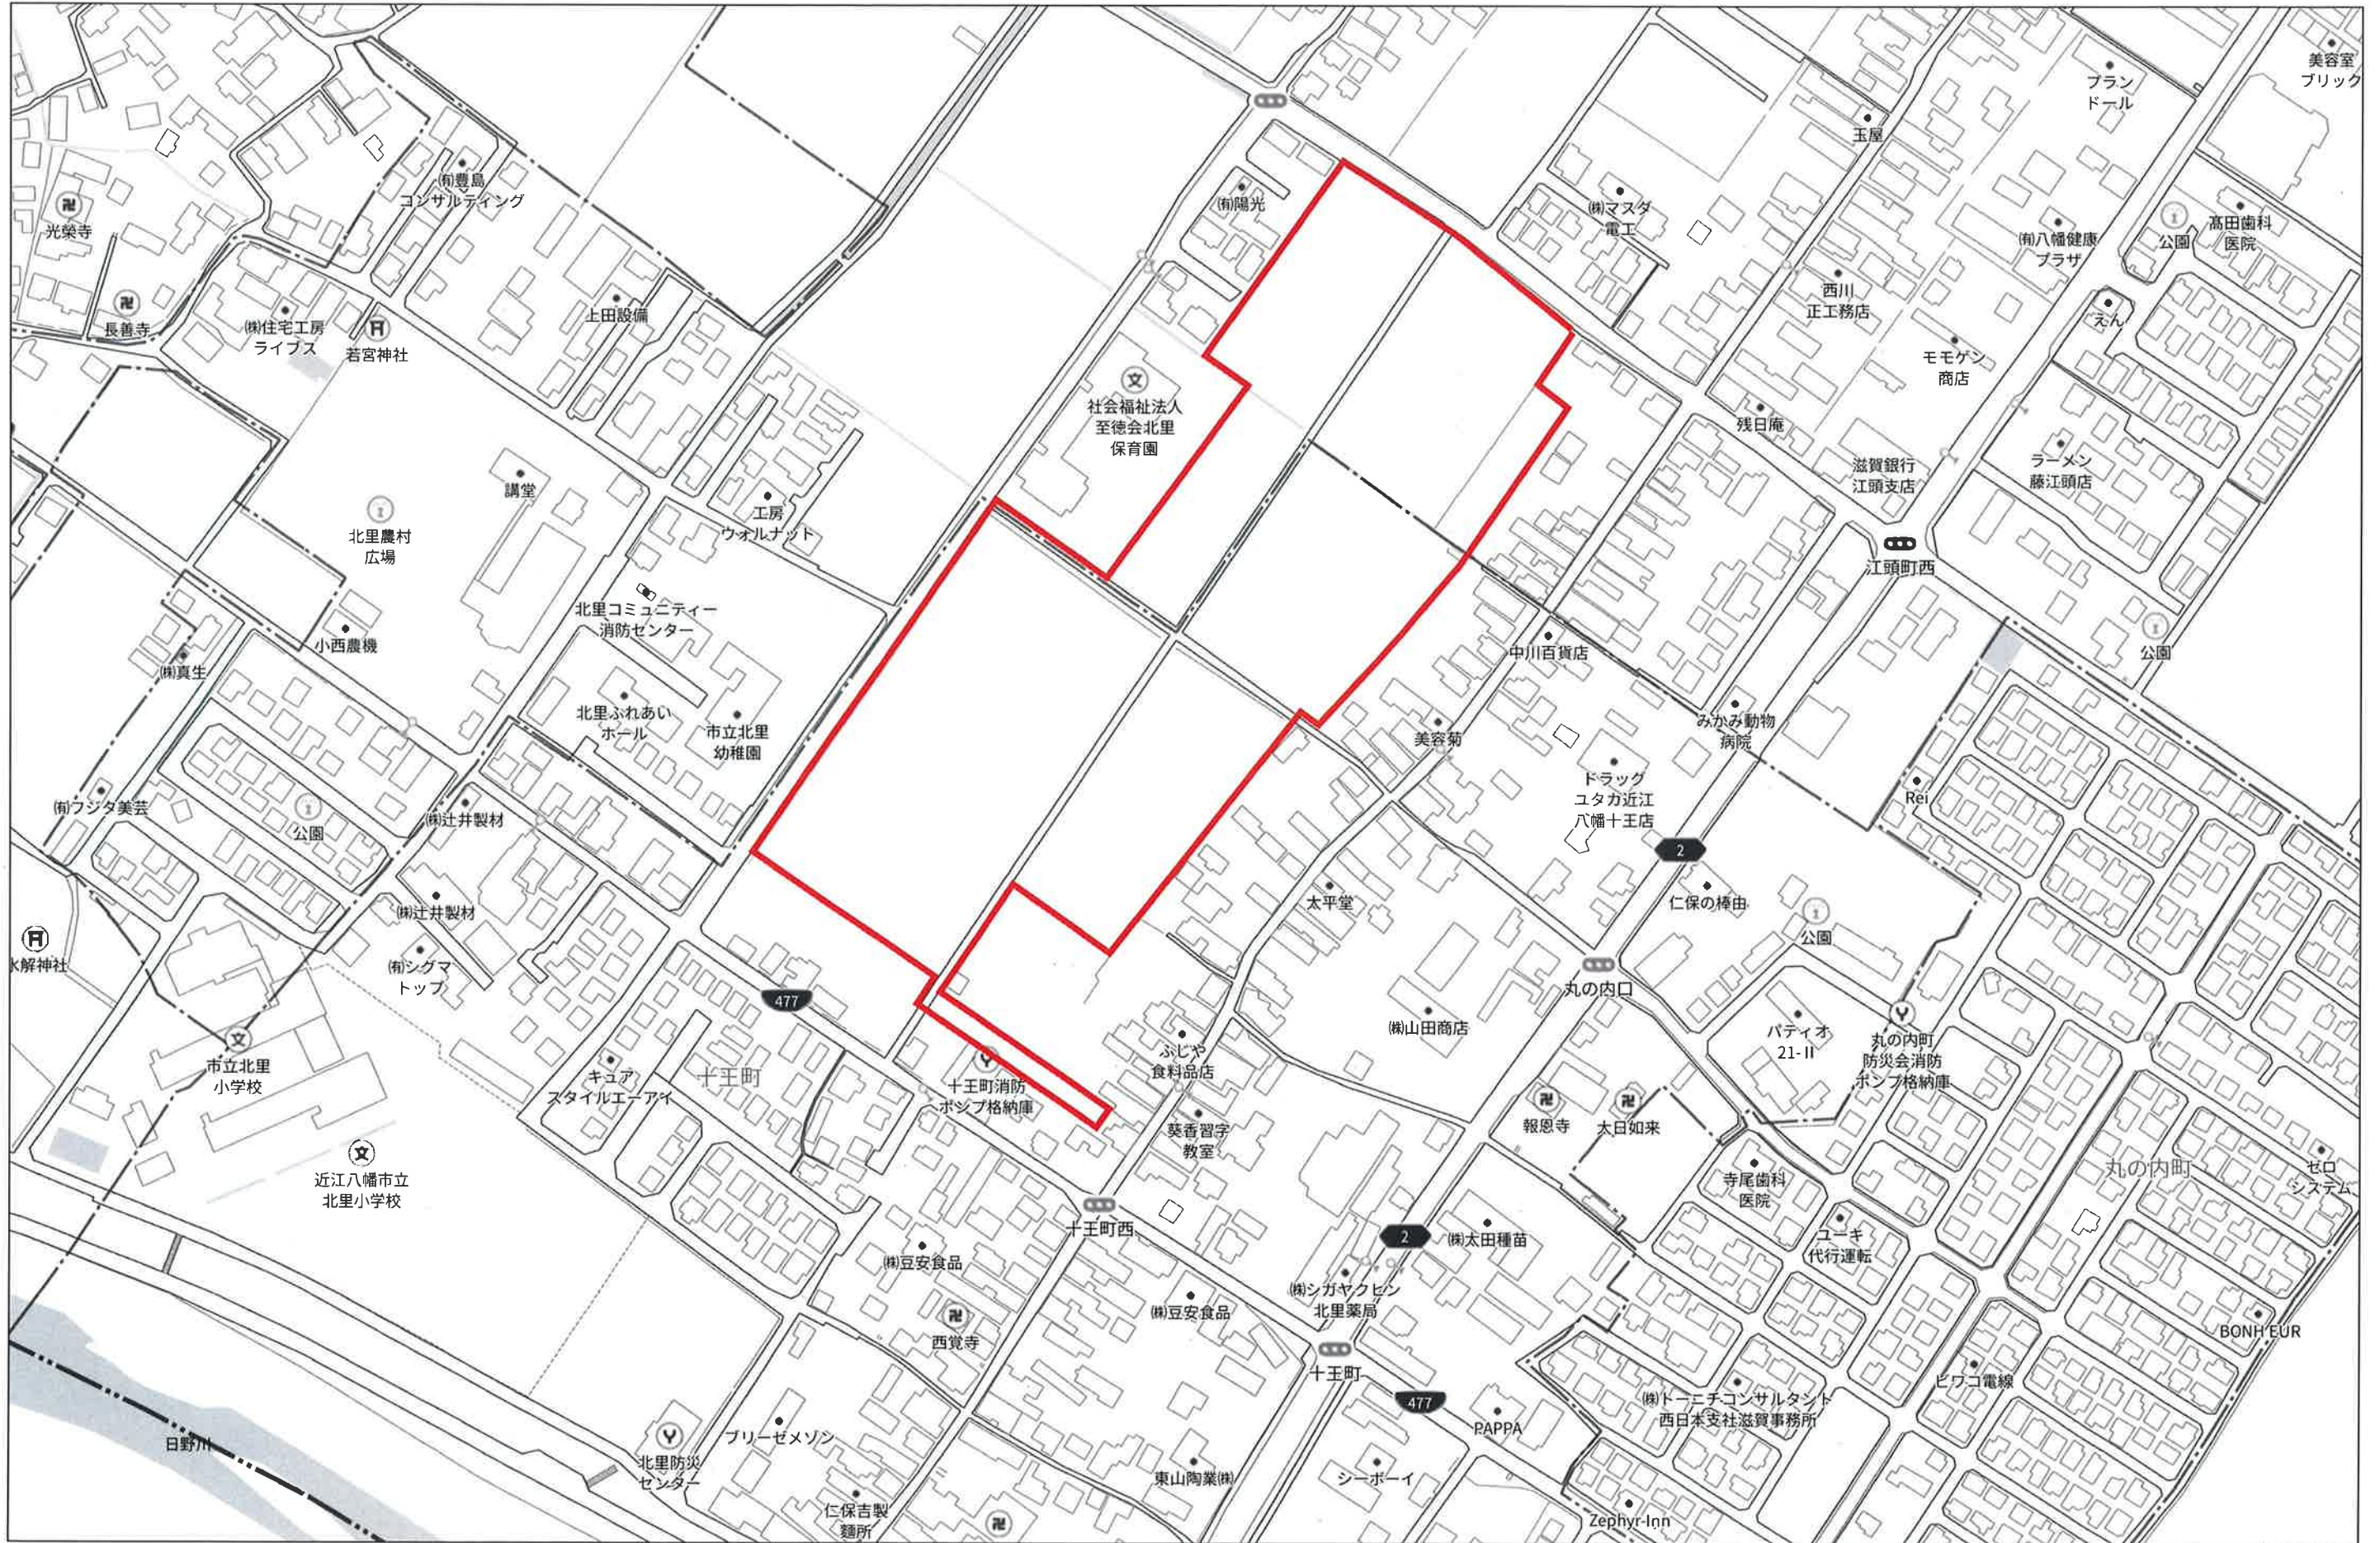

140m



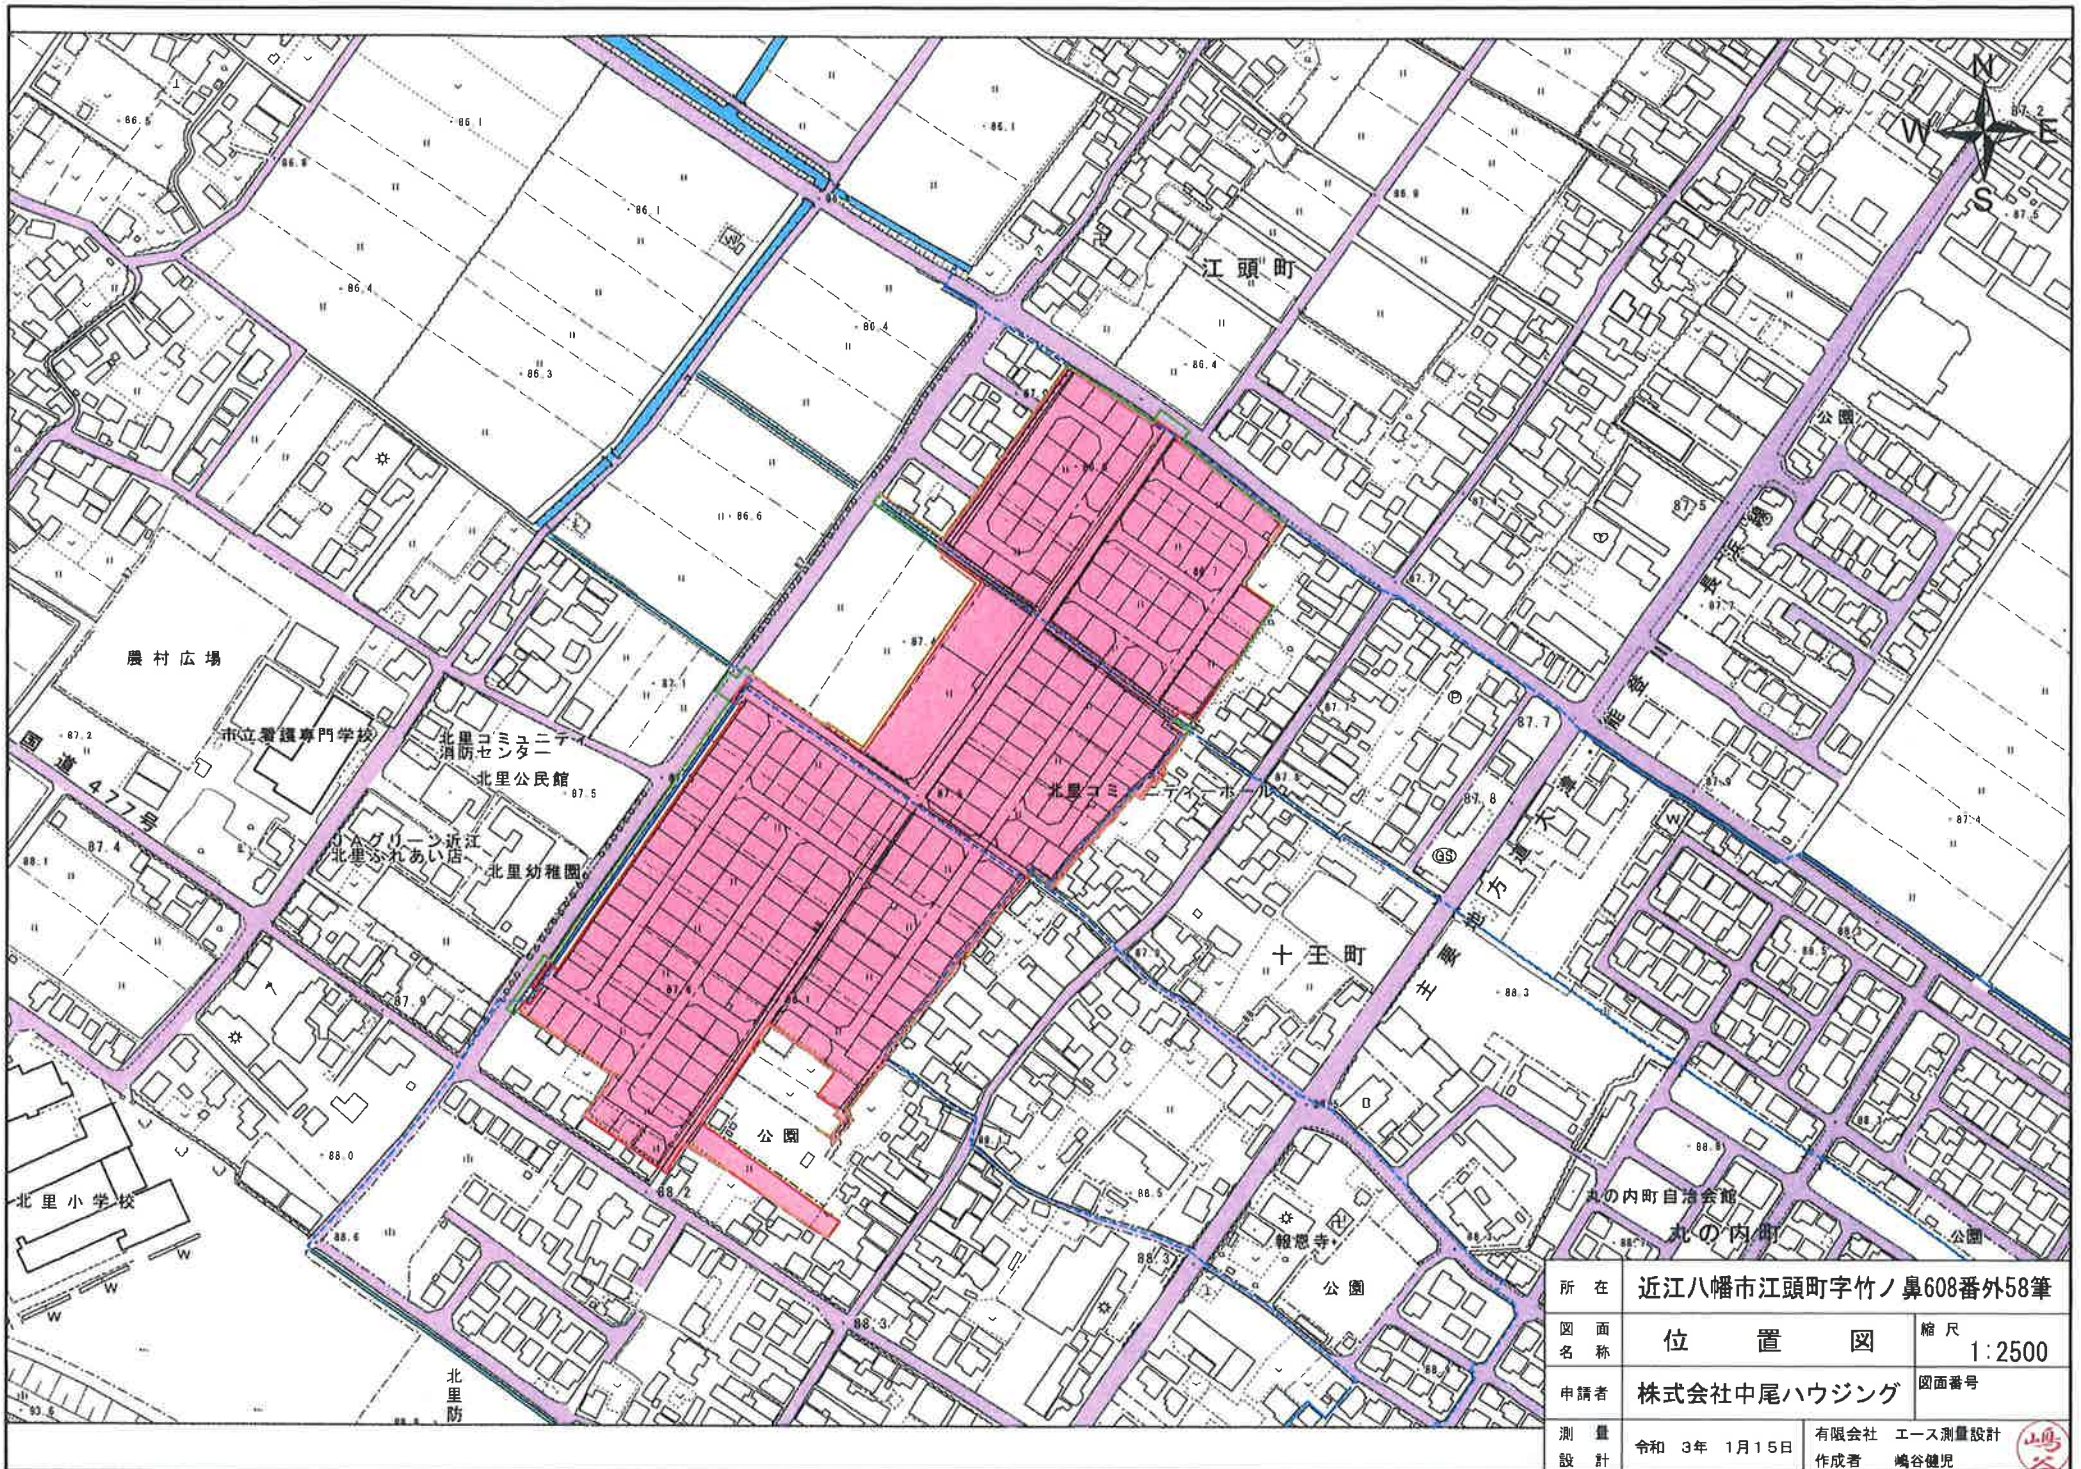

所在	近江八幡市江頭町字竹ノ鼻608番外58筆	
図面名称	位置図	縮尺 1:2500
申請者	株式会社中尾ハウジング	図面番号
測量設計	令和 3年 1月15日	有限会社 エース測量設計 作成者 嶋谷健児

